


本图版权归为中国寰球工程公司所有，未经本公司许可不得转让给任何第三方。
 The copyright of this drawing belongs to China Huangqiu Contracting & Engineering Comp., no reproduction, distribution or duplication to the third party is not permitted.

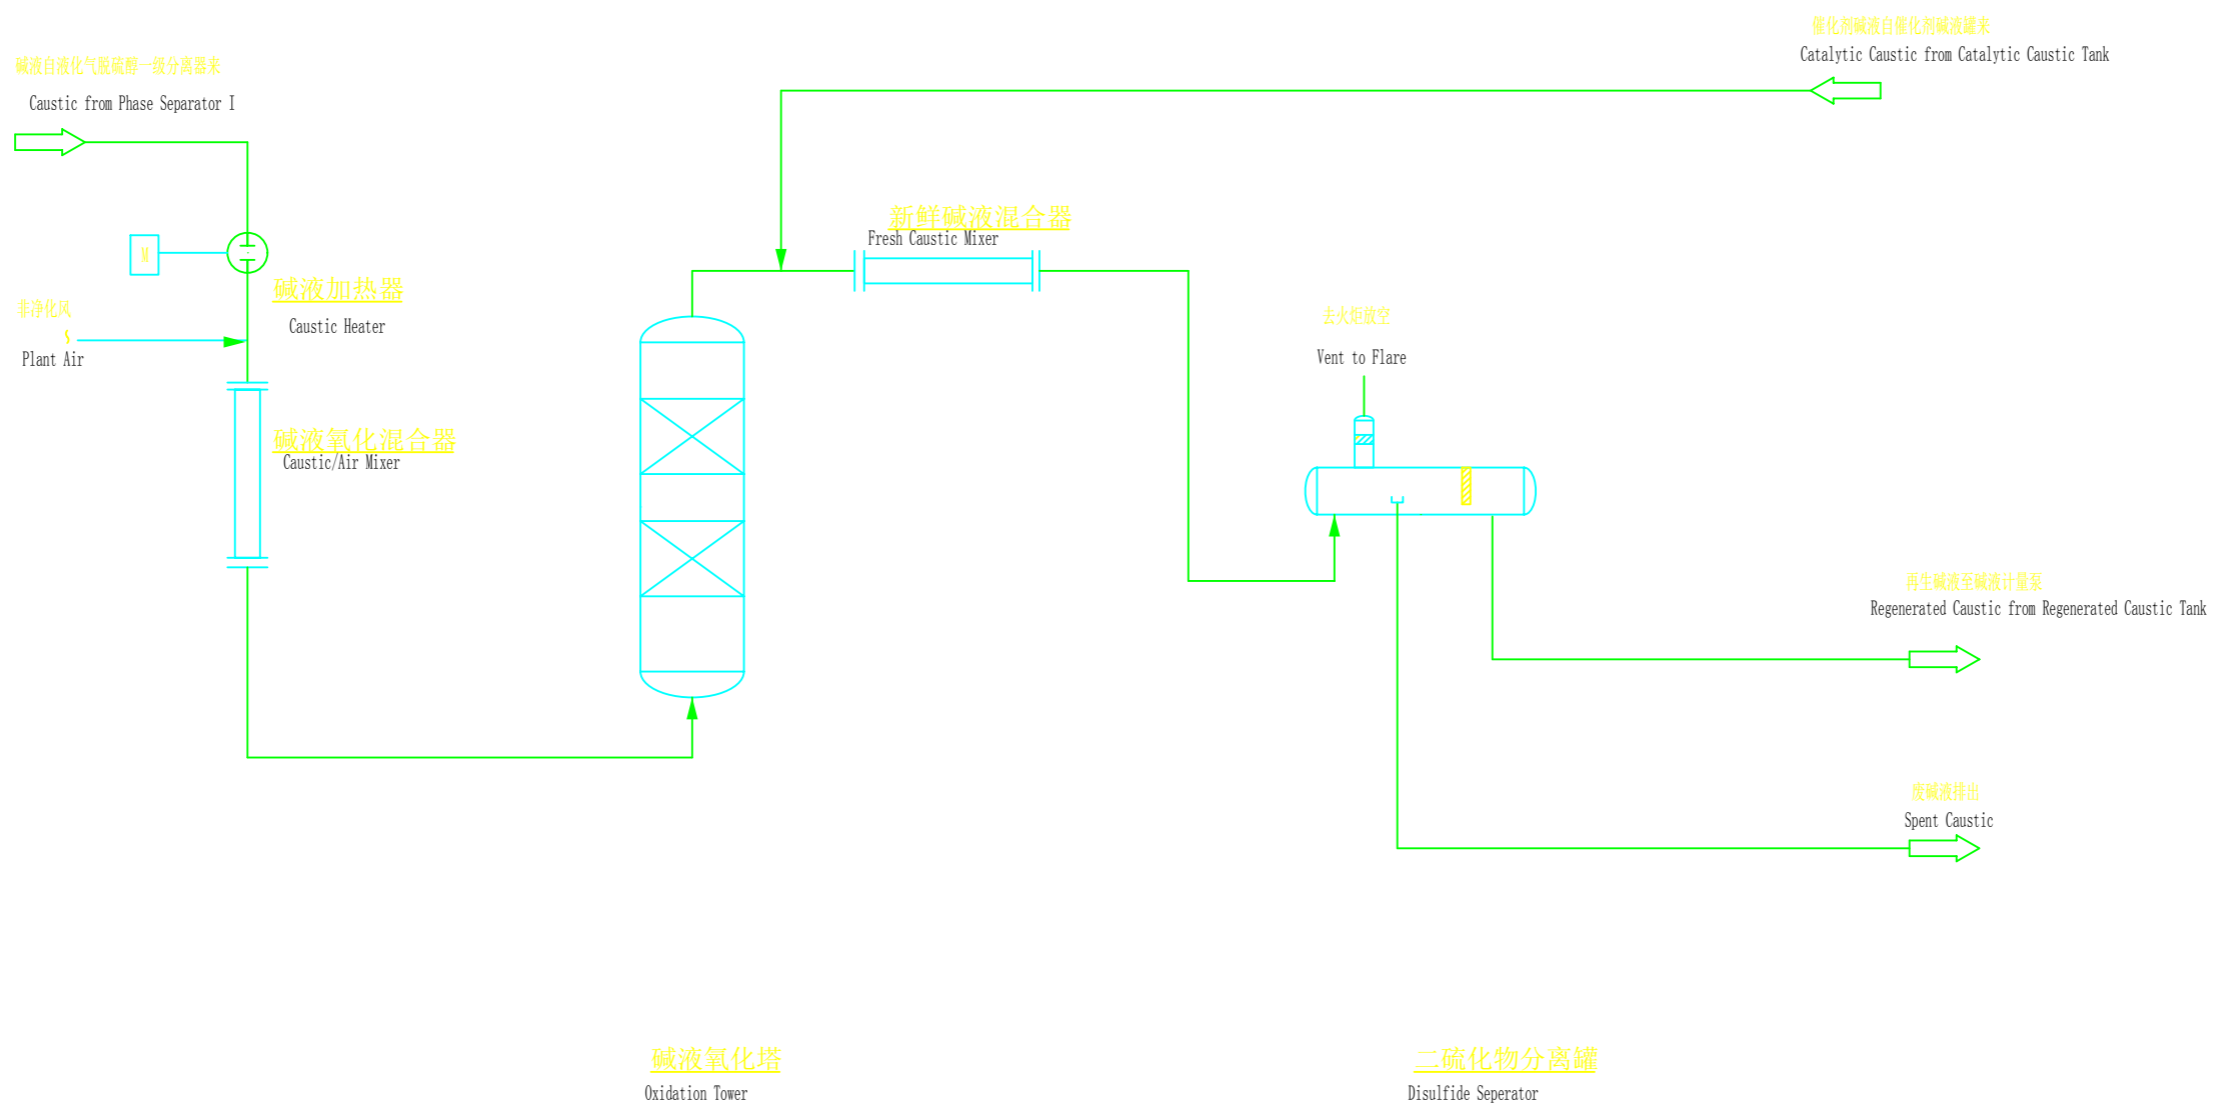

FO 2010.11.25可行性研究EASIBILITY STUDY							
版次 REV	日期 DATE	说明 DESCRIPTION	设计 DESIGN	校核 CHK	审核 DISC APP.	审定 APPR.	设计经理 DES
中国寰球工程公司 CHINA HUANGQIU CONTRACTING & ENGINEERING COMP. 工程设计综合资质甲级 COMPREHENSIVE DESIGN LICENSE				证书编号 CERTIFICATE NO. A11101011		图名 TITLE 液化气脱硫工艺流程图三 LPG DESULPHURIZATION PROCESS FLOW DIAGRAM 3	
项目 PROJ 哥斯达黎加MOIN炼油厂改扩建项目 COSTA RICA MOIN REFINERY REVAMP PROJECT				装置/工区 UNIT WORK AREA 轻烃回收装置 LIGHT HYDROCARBON RECOVERY UNIT			
专业 SPEC	工艺 PROCESS	比例 SCALE	第 1 套共 1 套 OF		图号 NO.	4.12-5	