


本图版权归为中国寰球工程公司所有，未经本公司许可不得转让给任何第三方。
 The copyright of this drawing belongs to China Huanguo Contracting & Engineering Co., Ltd. No permission is granted to any third party without the company's consent.

H G F E D C B A

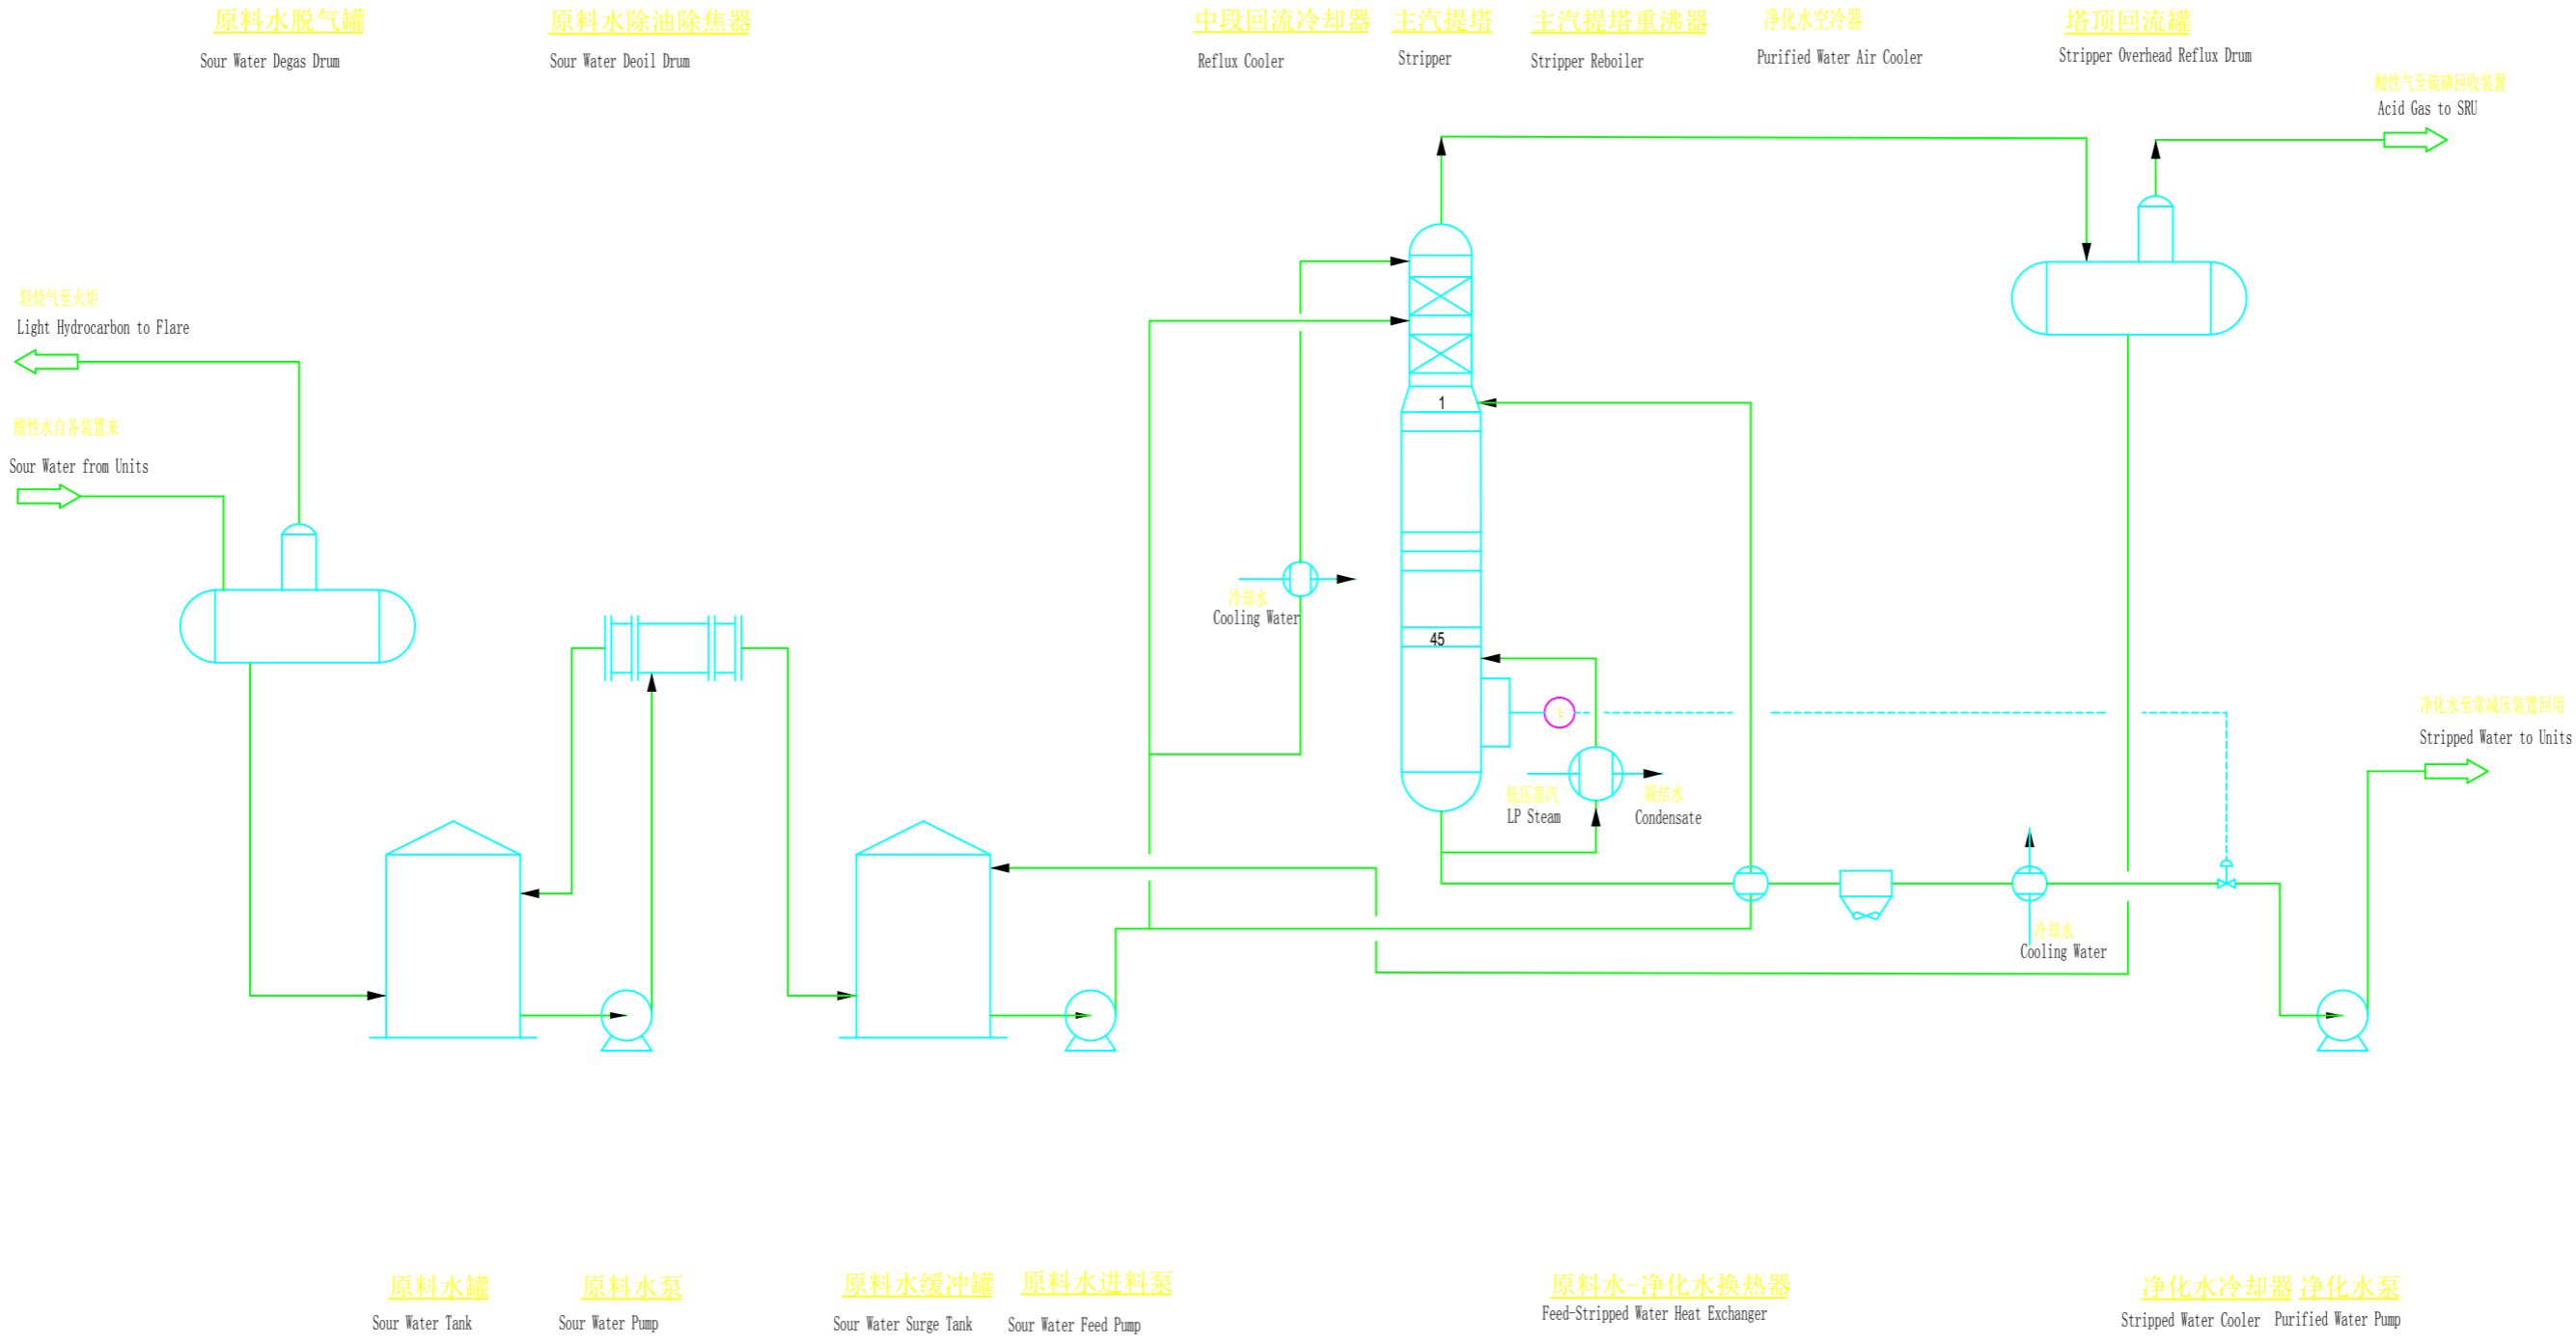

6

5

4

3

2

FO 2010.11.25 可行性研究 EASIBILITY STUDY									
版次 REV	日期 DATE	说明 DESCRIPTION	设计 DESIGN	校核 CHK	审核 DISC APP.	审定 APPR.	设计 DESIGN		
中国寰球工程公司 CHINA HUANGQU CONTRACTING & ENGINEERING CO., LTD. 工程设计综合资质甲级 COMPREHENSIVE DESIGN LICENSE							图名 酸性水汽提工艺流程图 SOUR WATER STRIPPING PROCESS FLOW DIAGRAM		
证书编号 A11101011 CERTIFICATE NO.			项目 哥斯达黎加MOIN炼油厂改扩建项目 COSTA RICA MOIN REFINERY REVAMP PROJECT						
装置/工区 酸性水汽提装置 SOUR WATER STRIPPING UNIT							图号 4.14		
专业 工艺 PROCESS		比例 SCALE 第 1 套共 1 套 OF		图号 4.14					

1

H G F E D C B A