


本图版权归为中国寰球工程公司所有，未经本公司许可不得转让给任何第三方。
The copyright of this drawing belongs to China Huangqiu Contracting & Engineering Co., Ltd. No reproduction or distribution to the third party is not permitted.

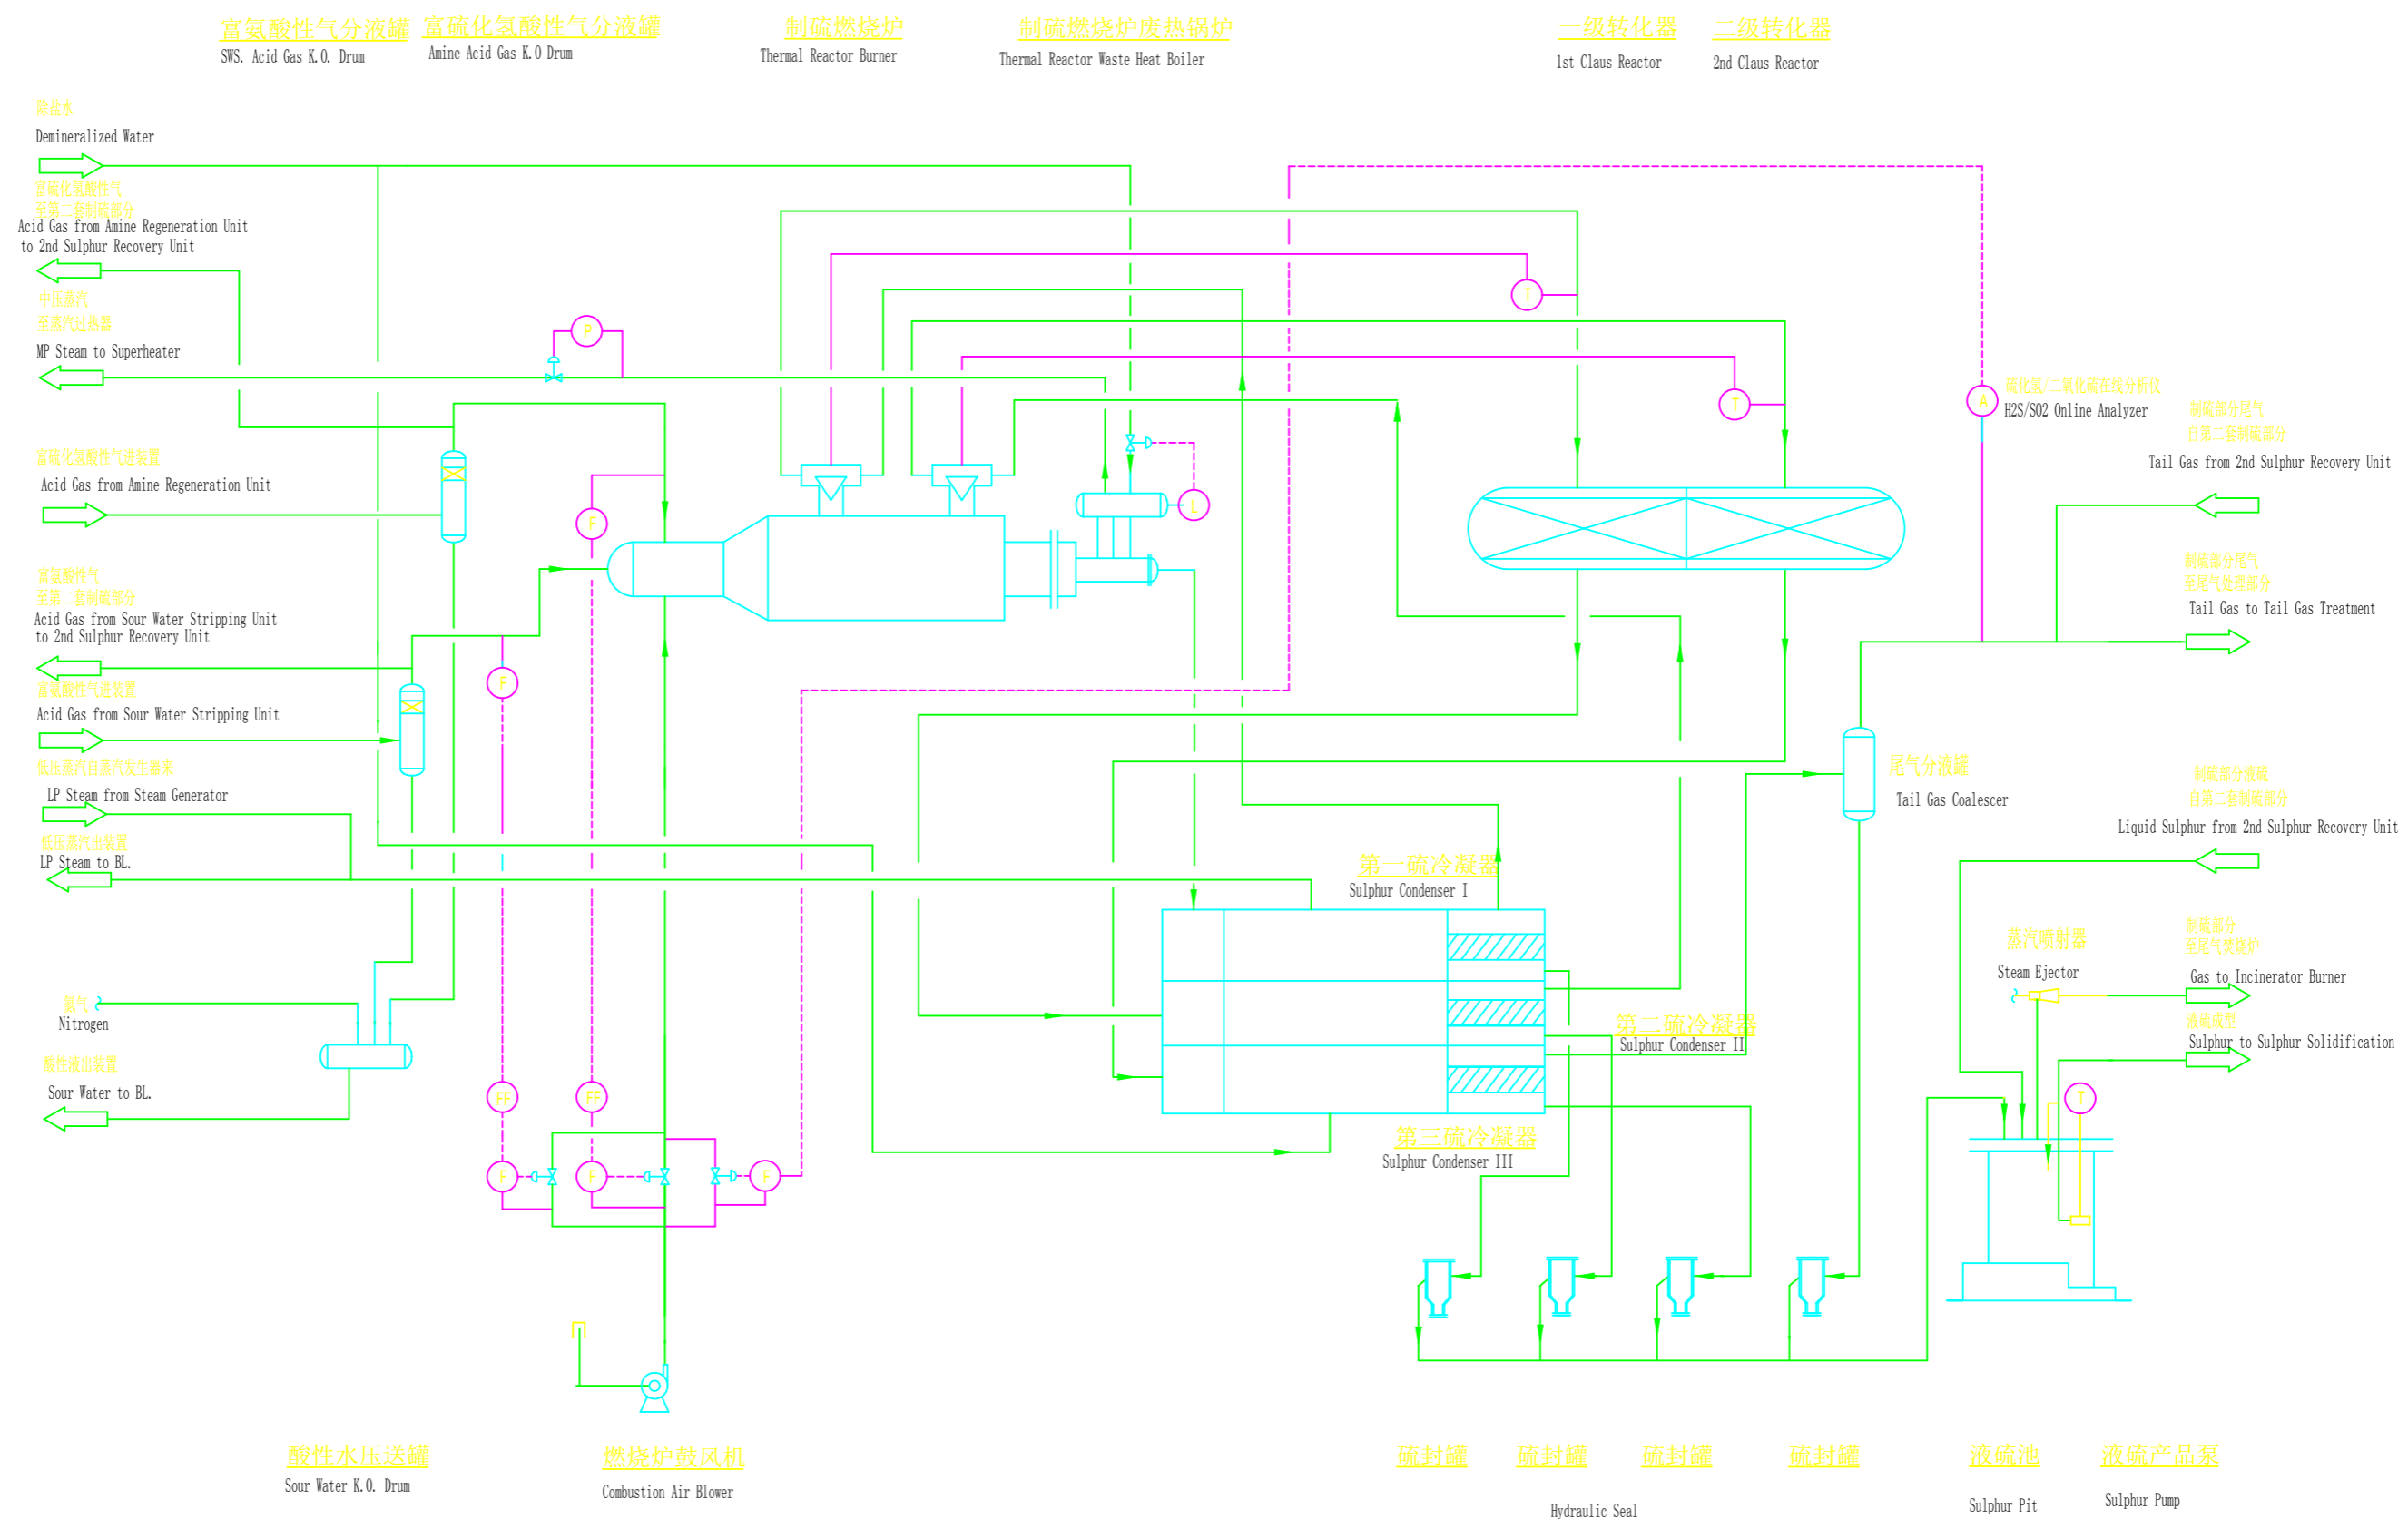

FO 2010.11.25 可行性研究 EASIBILITY STUDY									
版次 REV	日期 DATE	说明 DESCRIPTION	设计 DESIGN	校核 CHK	审核 DISC APP.	审定 APPR.	设计经理 ENG		
中国寰球工程公司 CHINA HUANGQIU CONTRACTING & ENGINEERING CO., LTD. 工程设计综合资质甲级 COMPREHENSIVE DESIGN LICENSE 证书编号: A11101011 CERTIFICATE NO.							图名 硫磺回收工艺流程图一 SULPHUR RECOVERY PROCESS FLOW DIAGRAM 1		
项目 PROJ		哥斯达黎加MOIN炼油厂改扩建项目 COSTA RICA MOIN REFINERY REVAMP PROJECT			装置/工区 UNIT WORK AREA		硫磺回收装置 SULPHUR RECOVERY UNIT		
专业 SPECL	工艺 PROCESS	比例 SCALE	第 1 套共 1 套 OF		图号 DRAW	4.16-1			