


本图版权归中国寰球工程公司所有，未经本公司许可不得转让给任何第三方。
 This copyright belongs to China Huangqiu Engineering Co., Ltd. No permission is granted to any third party without the company's consent.

H G F E D C B A

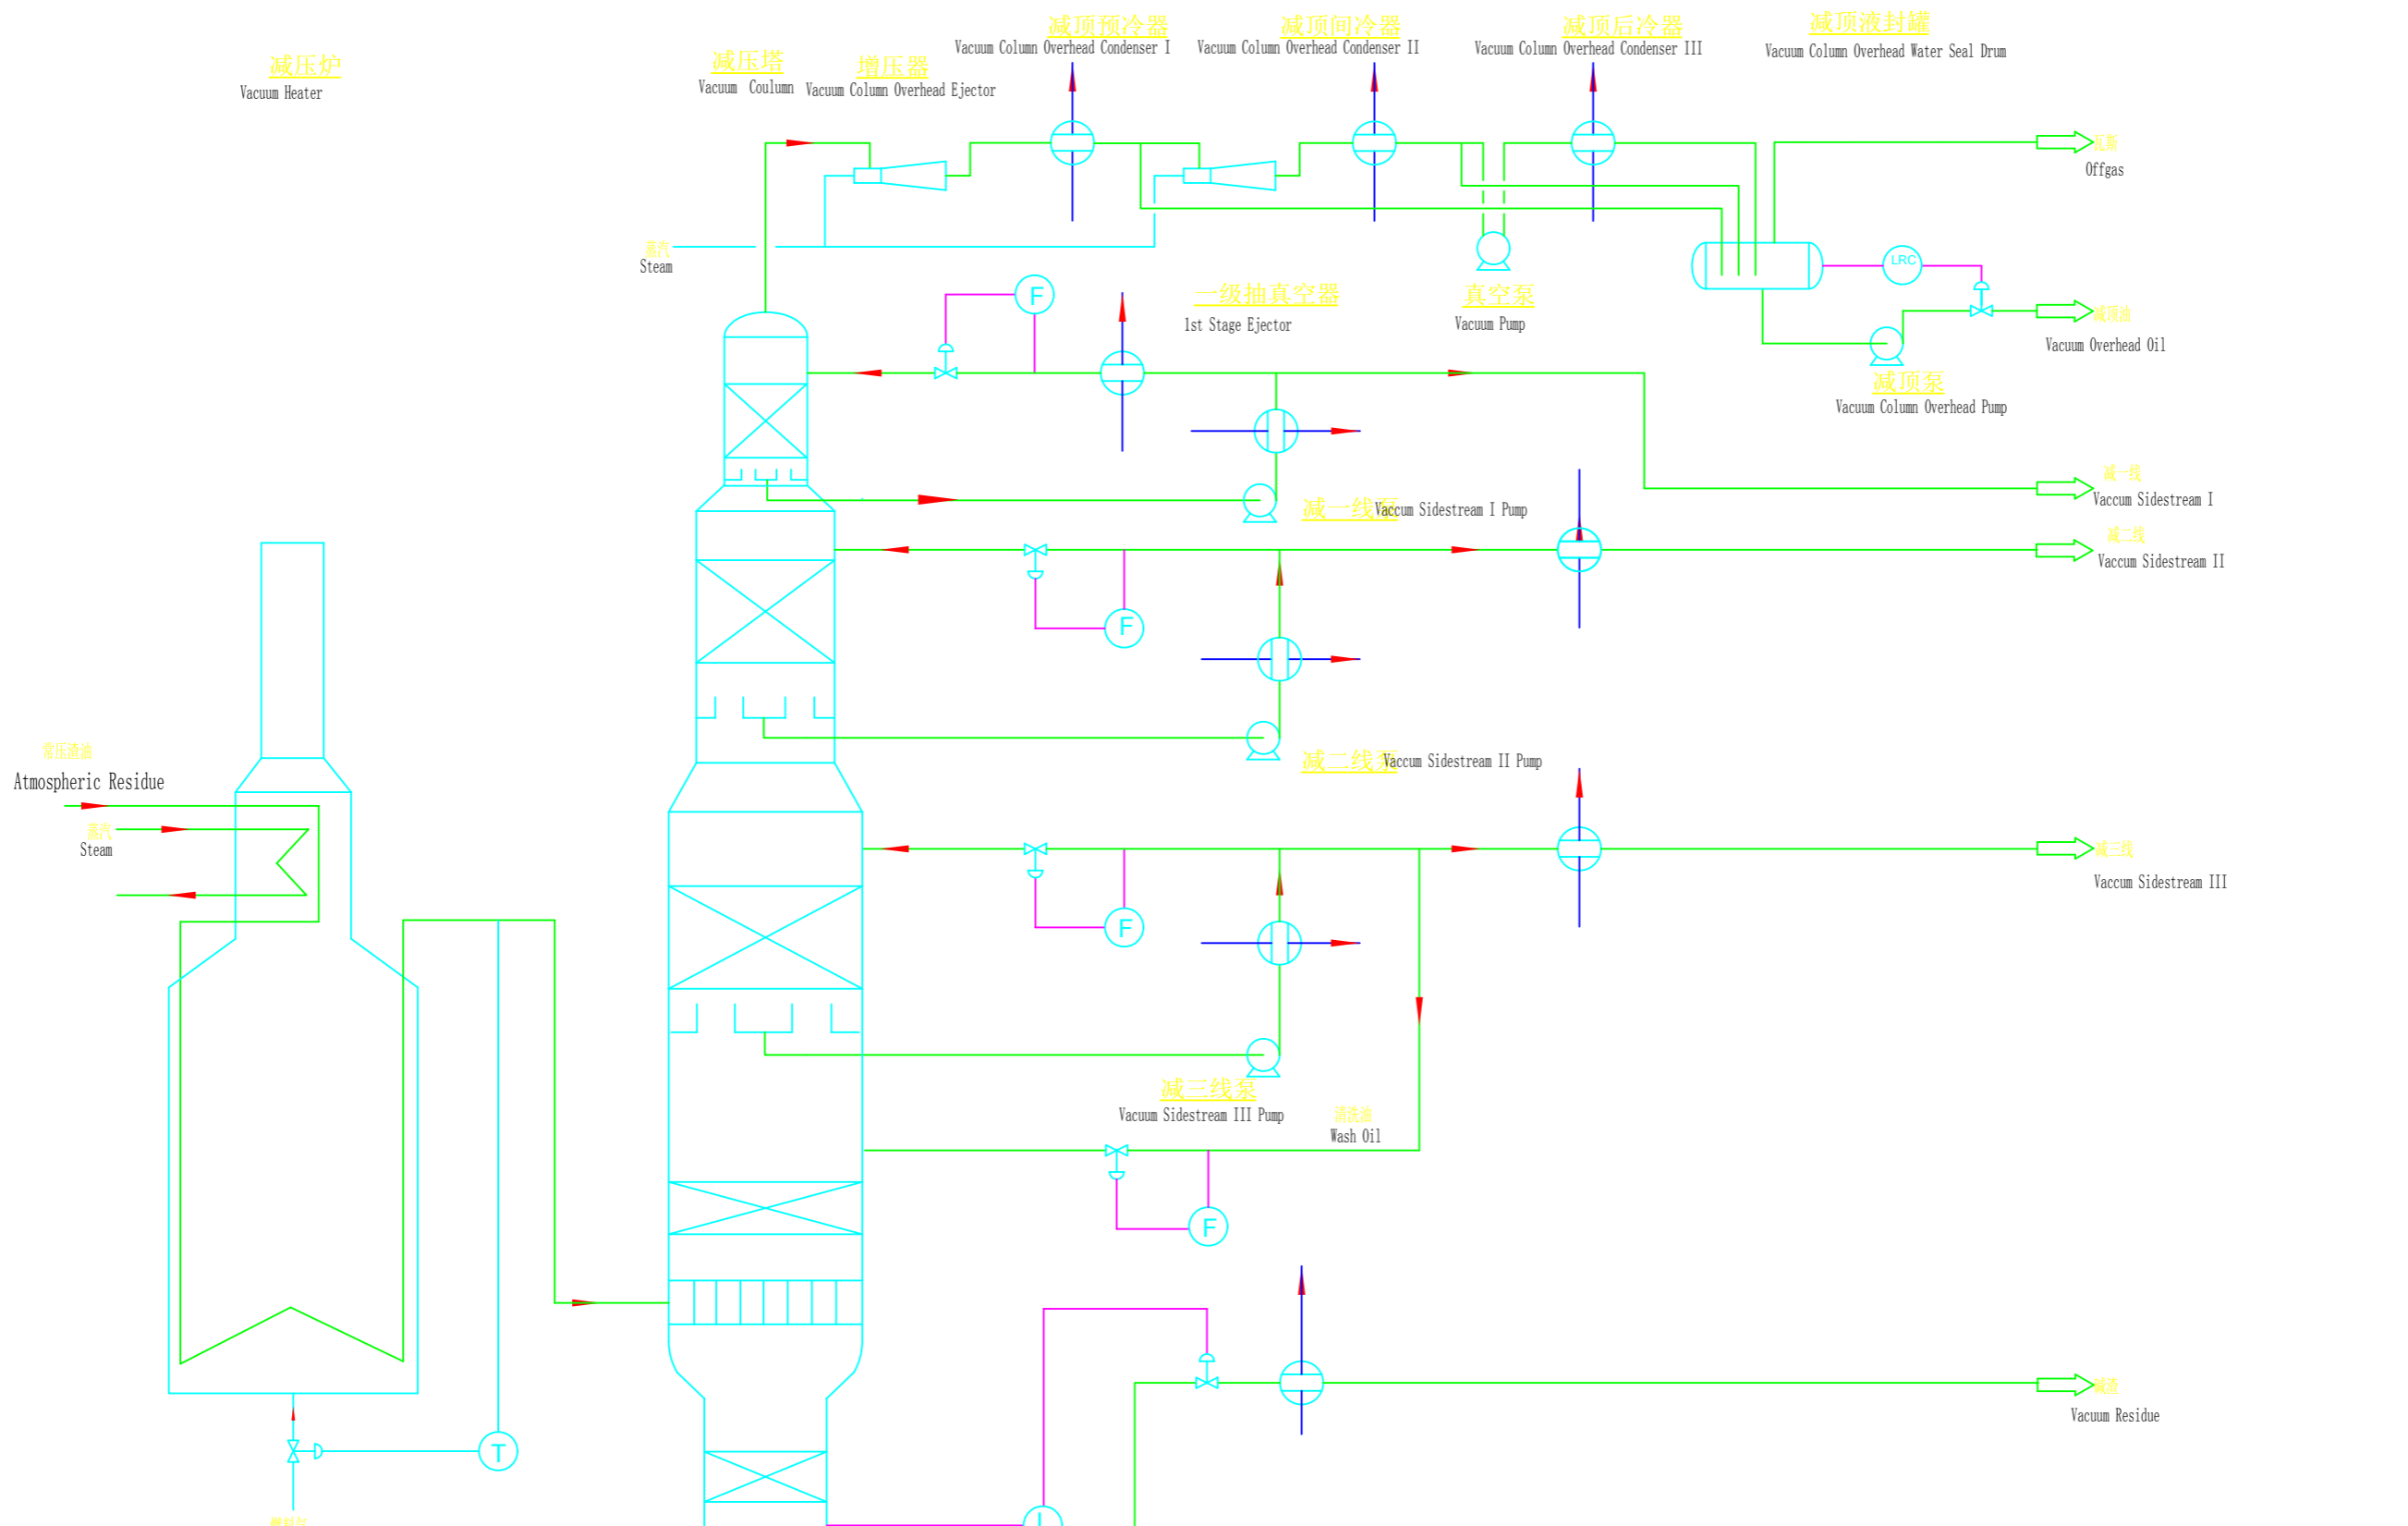

6

5

4

3

2

1

FO 2010.11.25 可行性研究 EASIBILITY STUDY							
版次 REV	日期 DATE	说明 DESCRIPTION	设计 WORK	校核 CHK	审核 DISC APP.	审定 APPR.	设计整理 ENG
中国寰球工程公司 CHINA HUANGQIU CONTRACTING & ENGINEERING COMP.				图名 2# 减减压蒸馏工艺流程图一 2# VACUUM COLUMN PROCESS FLOW DIAGRAM 1			
工程设计综合资质甲级 COMPREHENSIVE DESIGN LICENSE				证书编号 A11101011 CERTIFICATE NO.			
项目 PROJ 哥斯达黎加MOIN炼油厂改扩建项目 COSTA RICA MOIN REFINERY REVAMP PROJECT				装置/工区 UNIT WORK AREA 2# 减减压蒸馏装置 2# VACUUM FRACTIONATOR UNIT			
专业 SPECI 工艺 PROCESS		比例 SCALE 第 1 套共 1 套 OF		图号 NO. 4.3-1			

H G F E D C B A