


本图版权归中国寰球工程公司所有，未经本公司许可不得转让给任何第三方。  
The copyright of this drawing belongs to Sinopec Global Engineering Co., Ltd. No permission is granted to any third party without the company's consent.

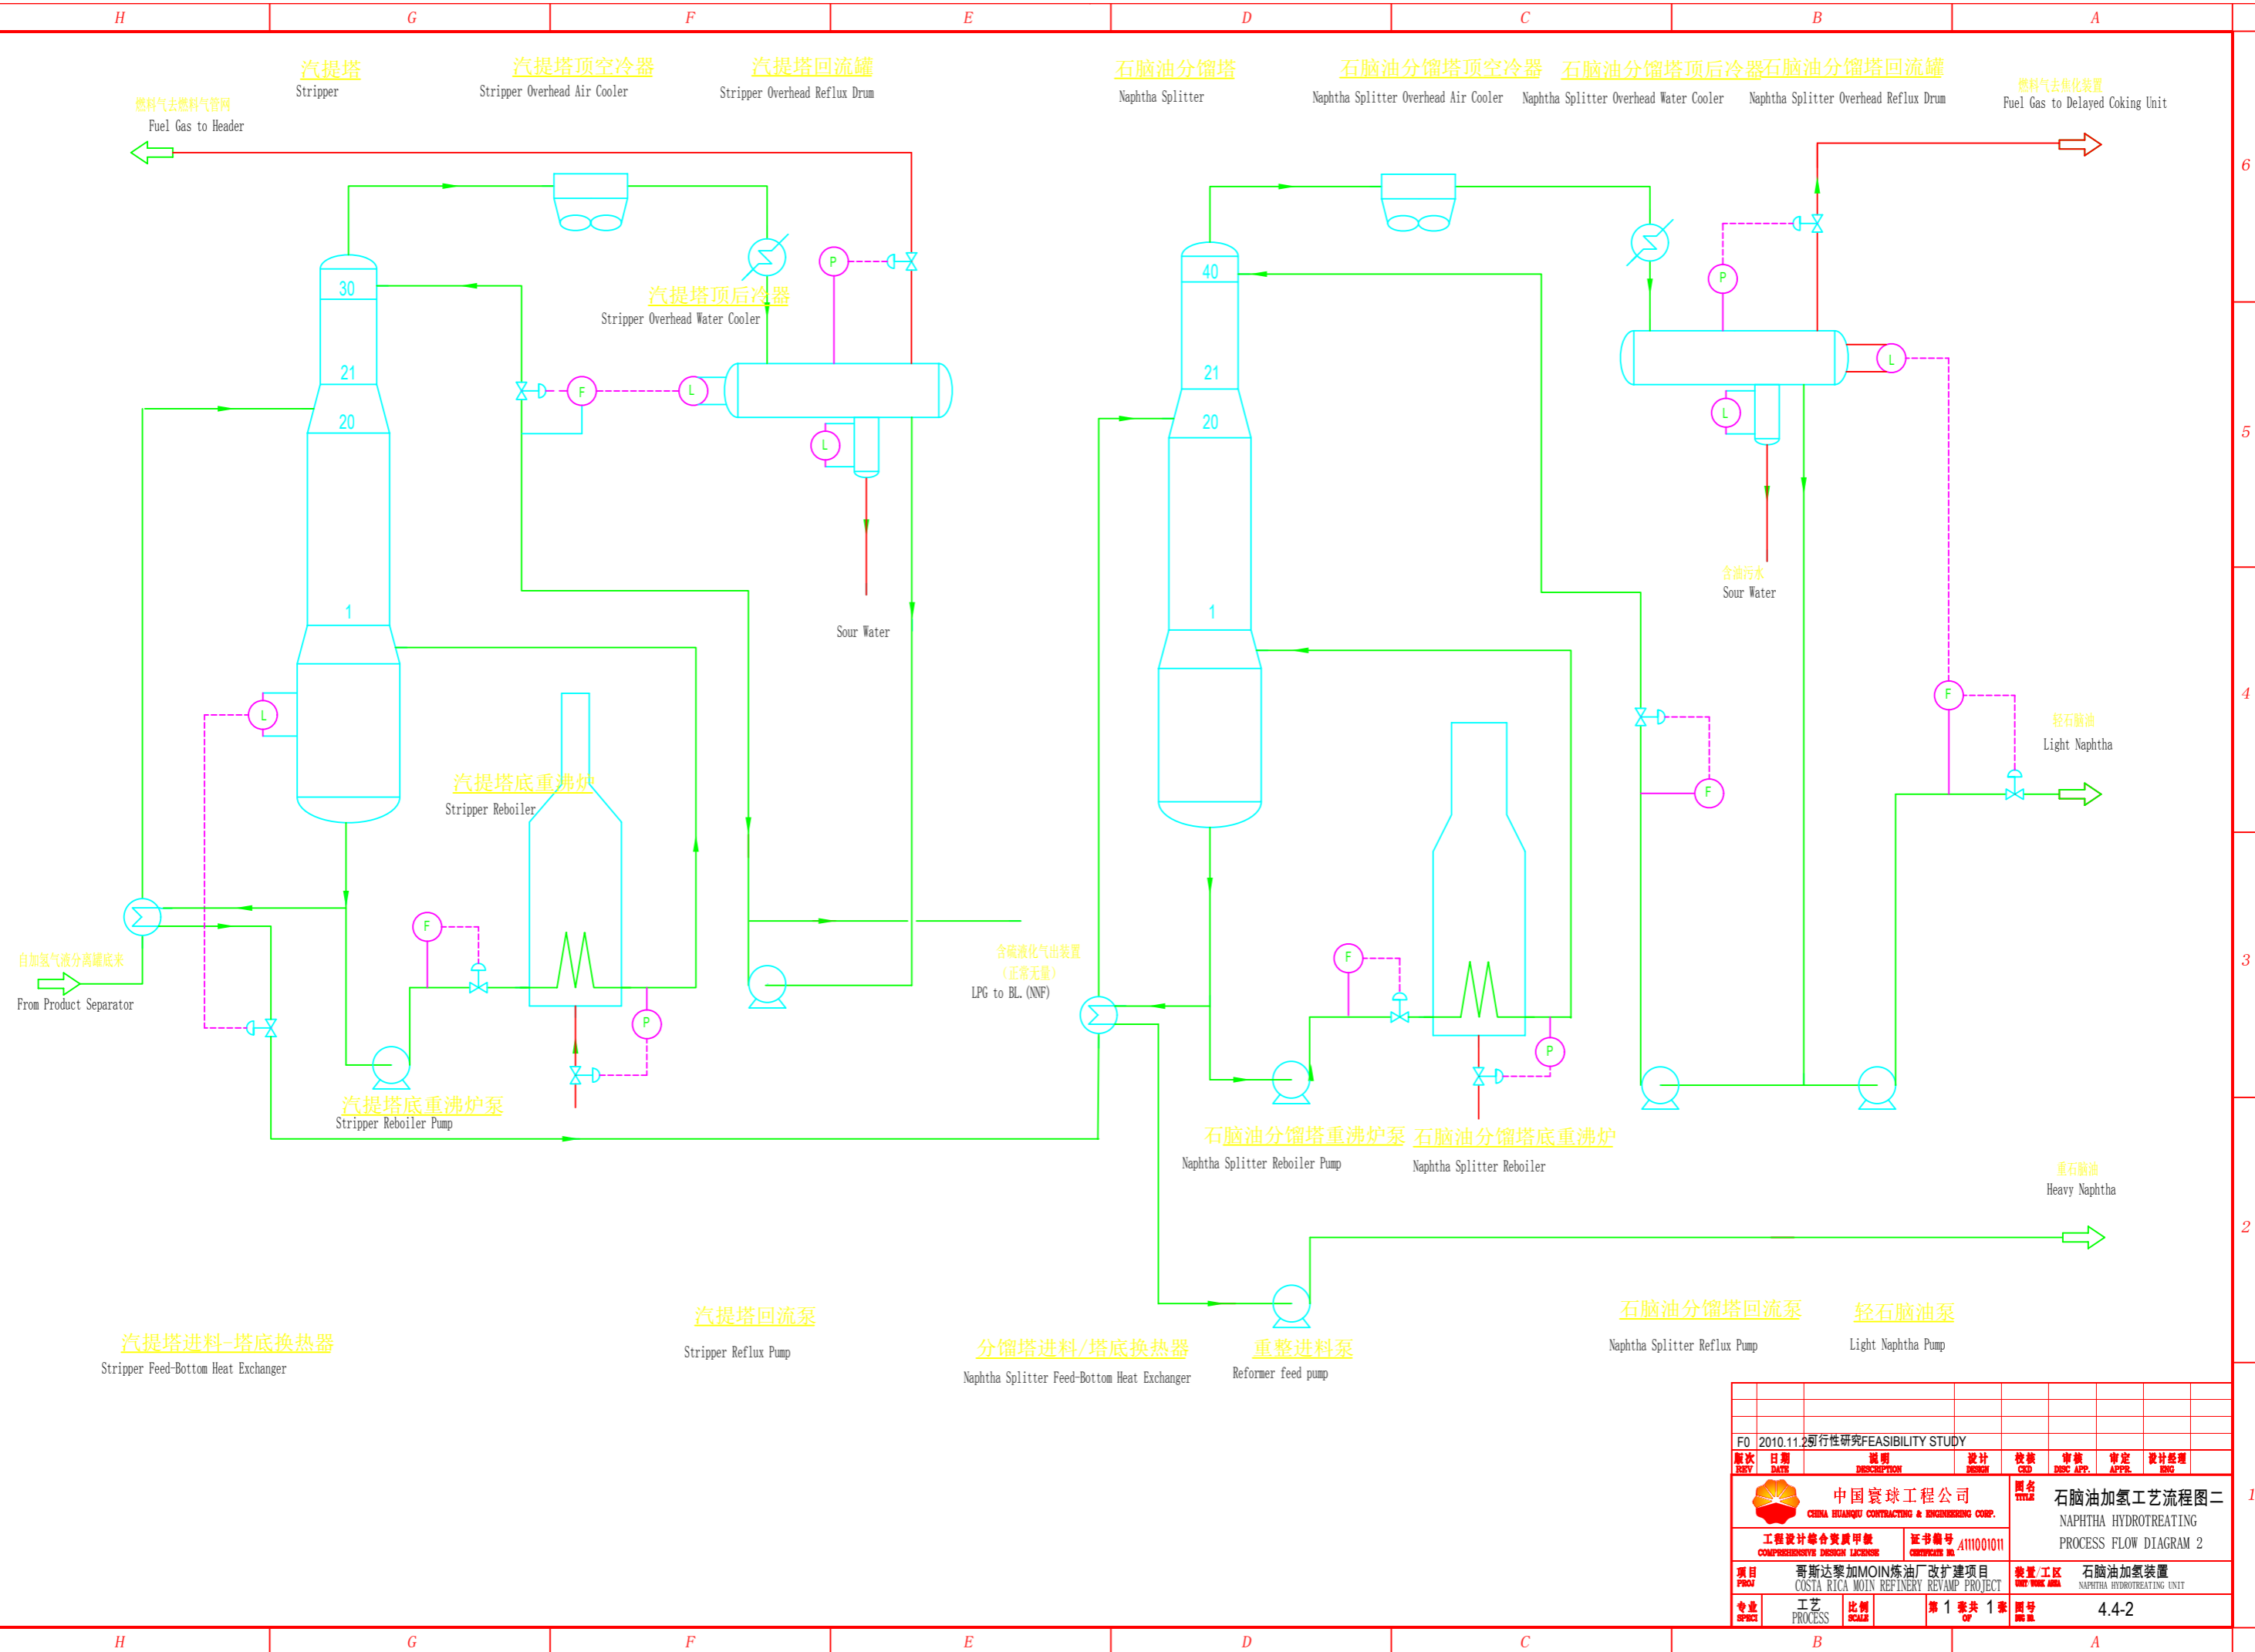

FO 2010.11.25 可行性研究 FEASIBILITY STUDY									
版次 REV	日期 DATE	说明 DESCRIPTION	设计 DESIGN	校核 CHK	审核 DISC APP.	审定 APPR.	设计经理 DESIGNER		
<b>中国寰球工程公司</b> CHINA HUANGQIU CONTRACTING & ENGINEERING COMP.			<b>图名</b> 石脑油加氢工艺流程图二 NAPHTHA HYDROTREATING PROCESS FLOW DIAGRAM 2						
工程设计综合资质甲级 COMPREHENSIVE DESIGN LICENSE			证书编号 A11101011 CERTIFICATE NO.						
项目 PROJ	哥斯达黎加MOIN炼油厂改扩建项目 COSTA RICA MOIN REFINERY REVAMP PROJECT				装置/工区 UNIT WORK AREA	石脑油加氢装置 NAPHTHA HYDROTREATING UNIT			
专业 SPEC	工艺 PROCESS	比例 SCALE	第 1 套共 1 套 OF		图号 DRAW	4.4-2			