


本图版权归中国寰球工程公司所有，未经本公司许可不得转让给任何第三方。
The copyright of this drawing belongs to Sinopec Global Engineering Co., Ltd. No permission is granted to any third party without the express written consent of the company.

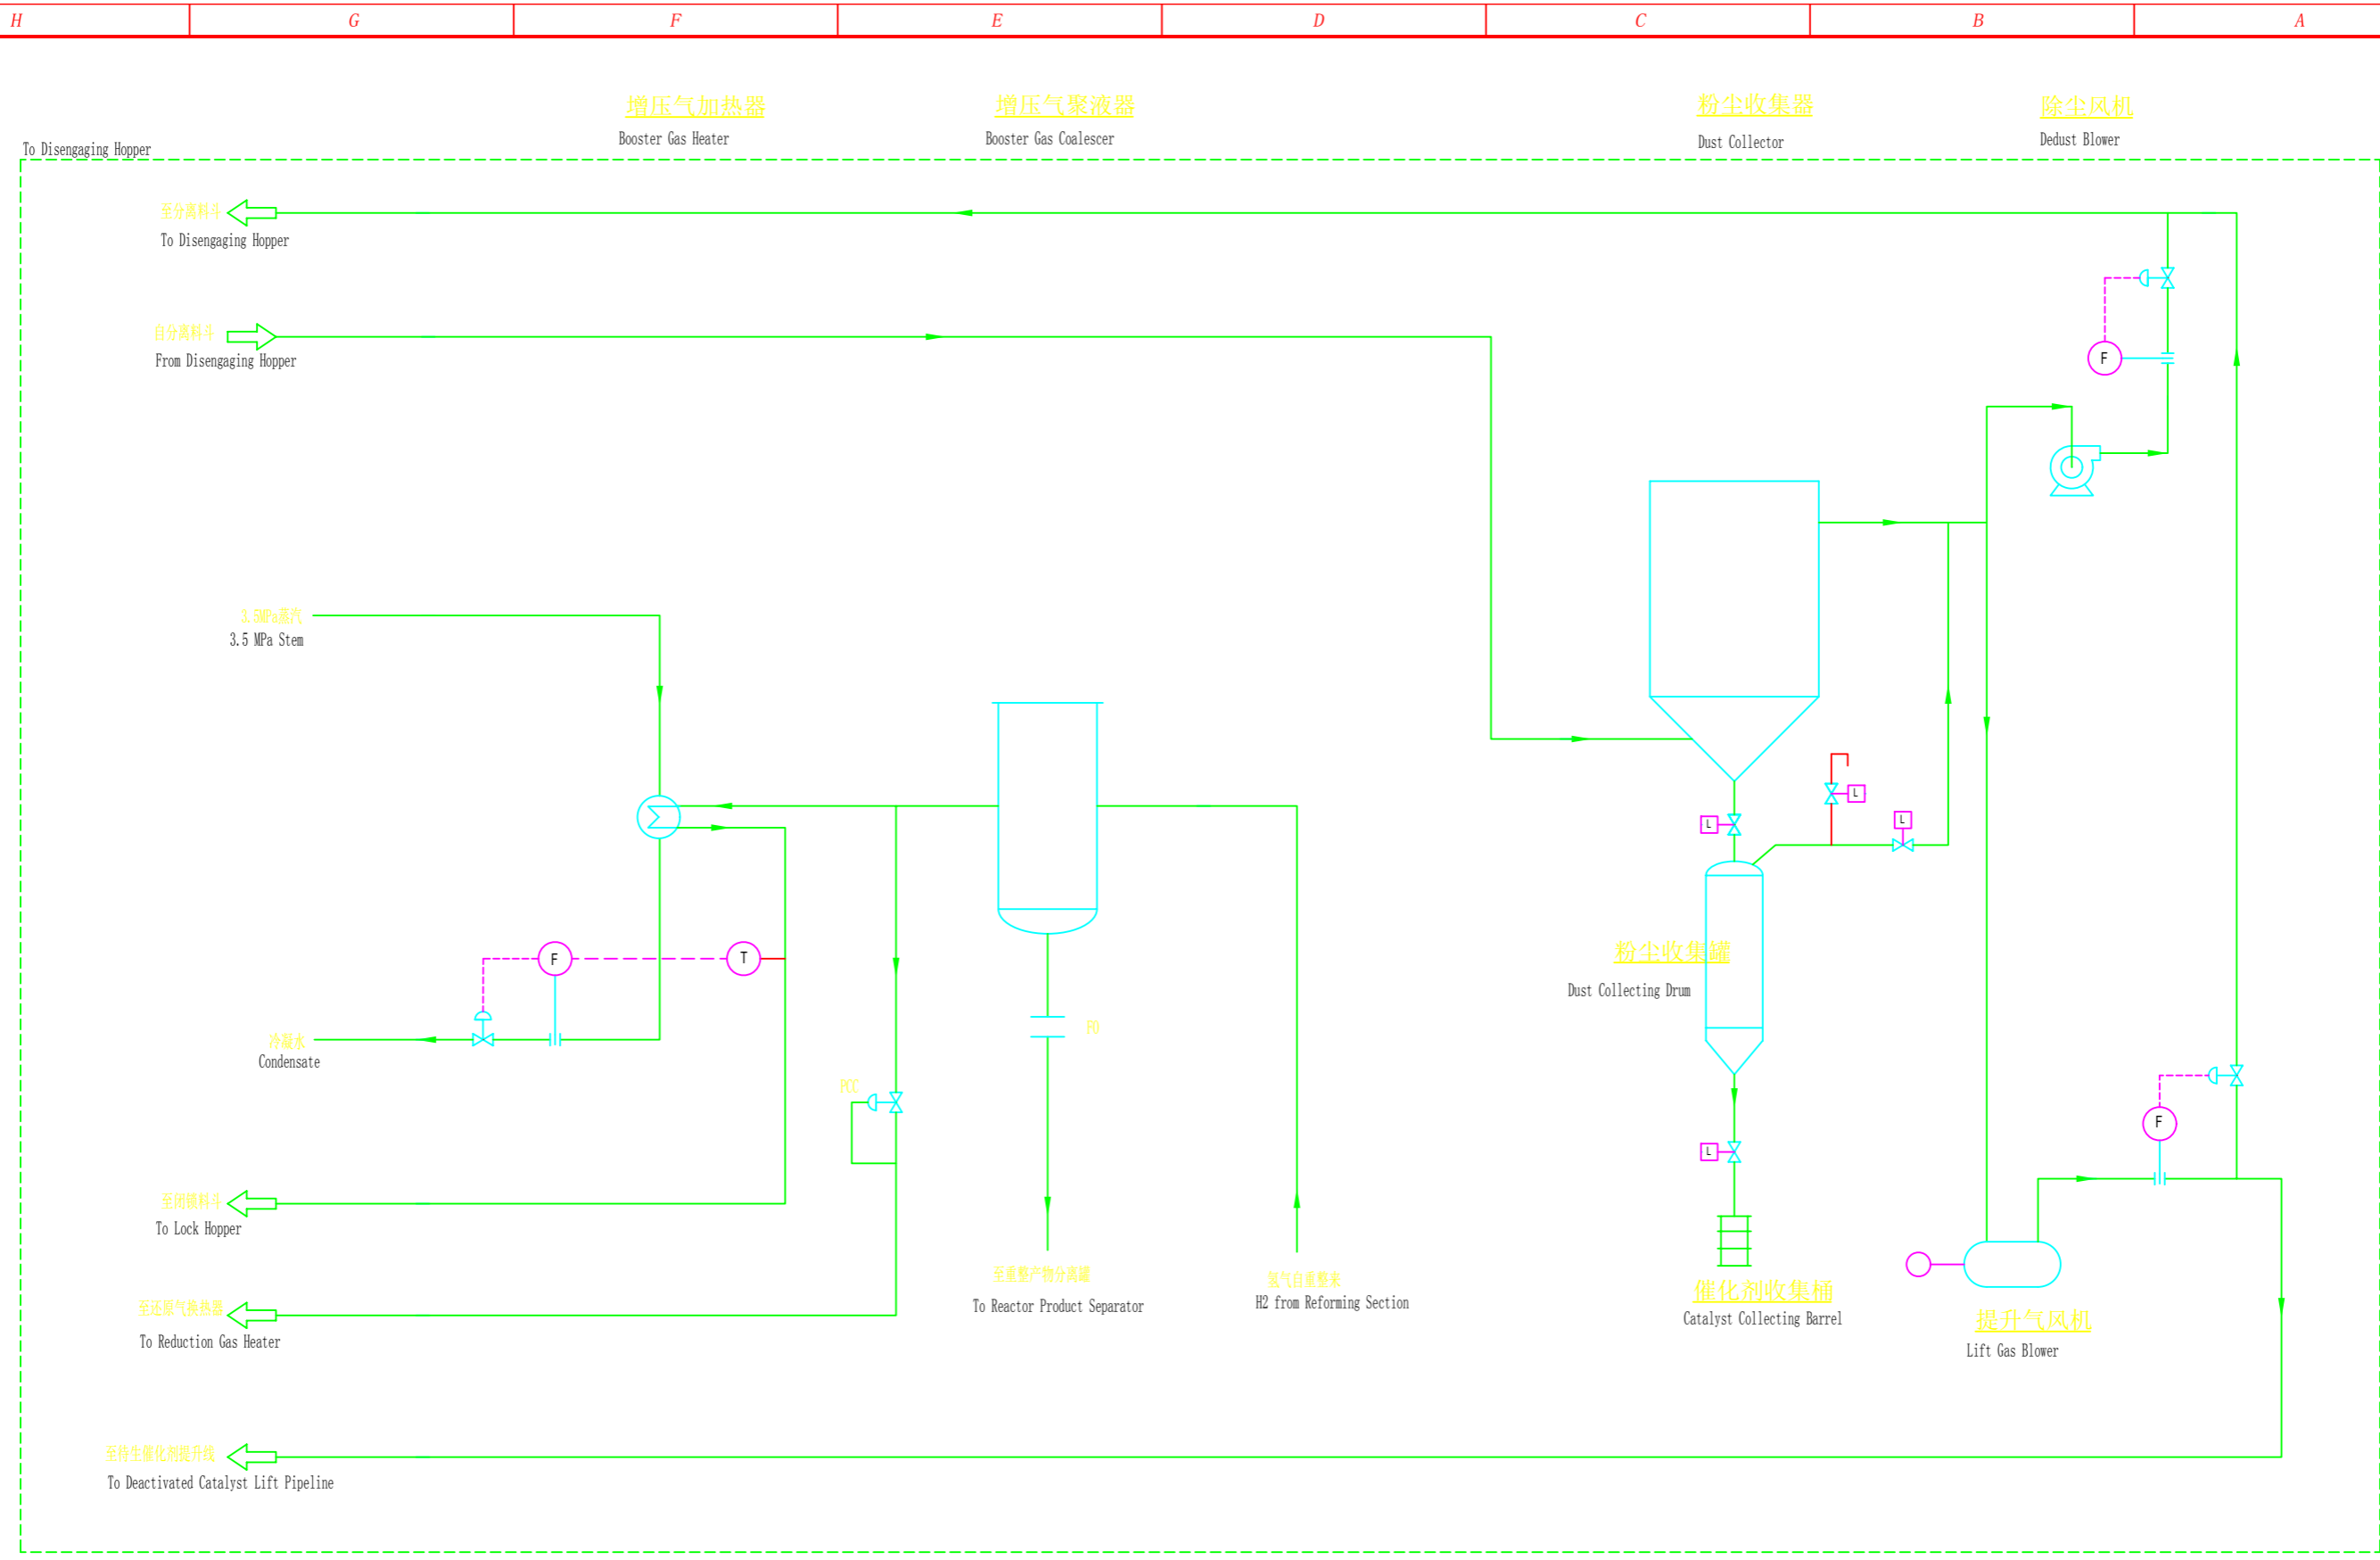

UOP专利工艺包
UOP Patent Package

FO 2010.11.25 可行性研究 FEASIBILITY STUDY									
版次 REV	日期 DATE	说明 DESCRIPTION	设计 DESIGN	校核 CHK	审核 DISC APP.	审定 APPR.	设计整理 ENG		
中国寰球工程公司 CHINA HUANGQI CONTRACTING & ENGINEERING CORP.							图名 重整工艺流程图五 RERFORMING PROCESS FLOW DIAGRAM 5		
工程设计综合资质甲级 COMPREHENSIVE DESIGN LICENSE				证书编号 A11101011 CERTIFICATE NO.					
项目 哥斯达黎加MOIN炼油厂改扩建项目 COSTA RICA MOIN REFINERY REVAMP PROJECT							装置/工区 重整装置 RERFORMING UNIT		
专业 工艺 PROCESS		比例 SCALE		第 1 套共 1 套 OF		图号 4.5-5			