
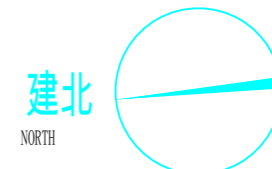


本图版权归为中国寰球工程公司所有，未经本公司许可不得转让或复制给第三方。
 This copyright belongs to China Huangqiu Contracting & Engineering Co., Ltd. No permission is granted to transfer or duplicate this drawing to any third party without the company's consent.

H G F E D C B A

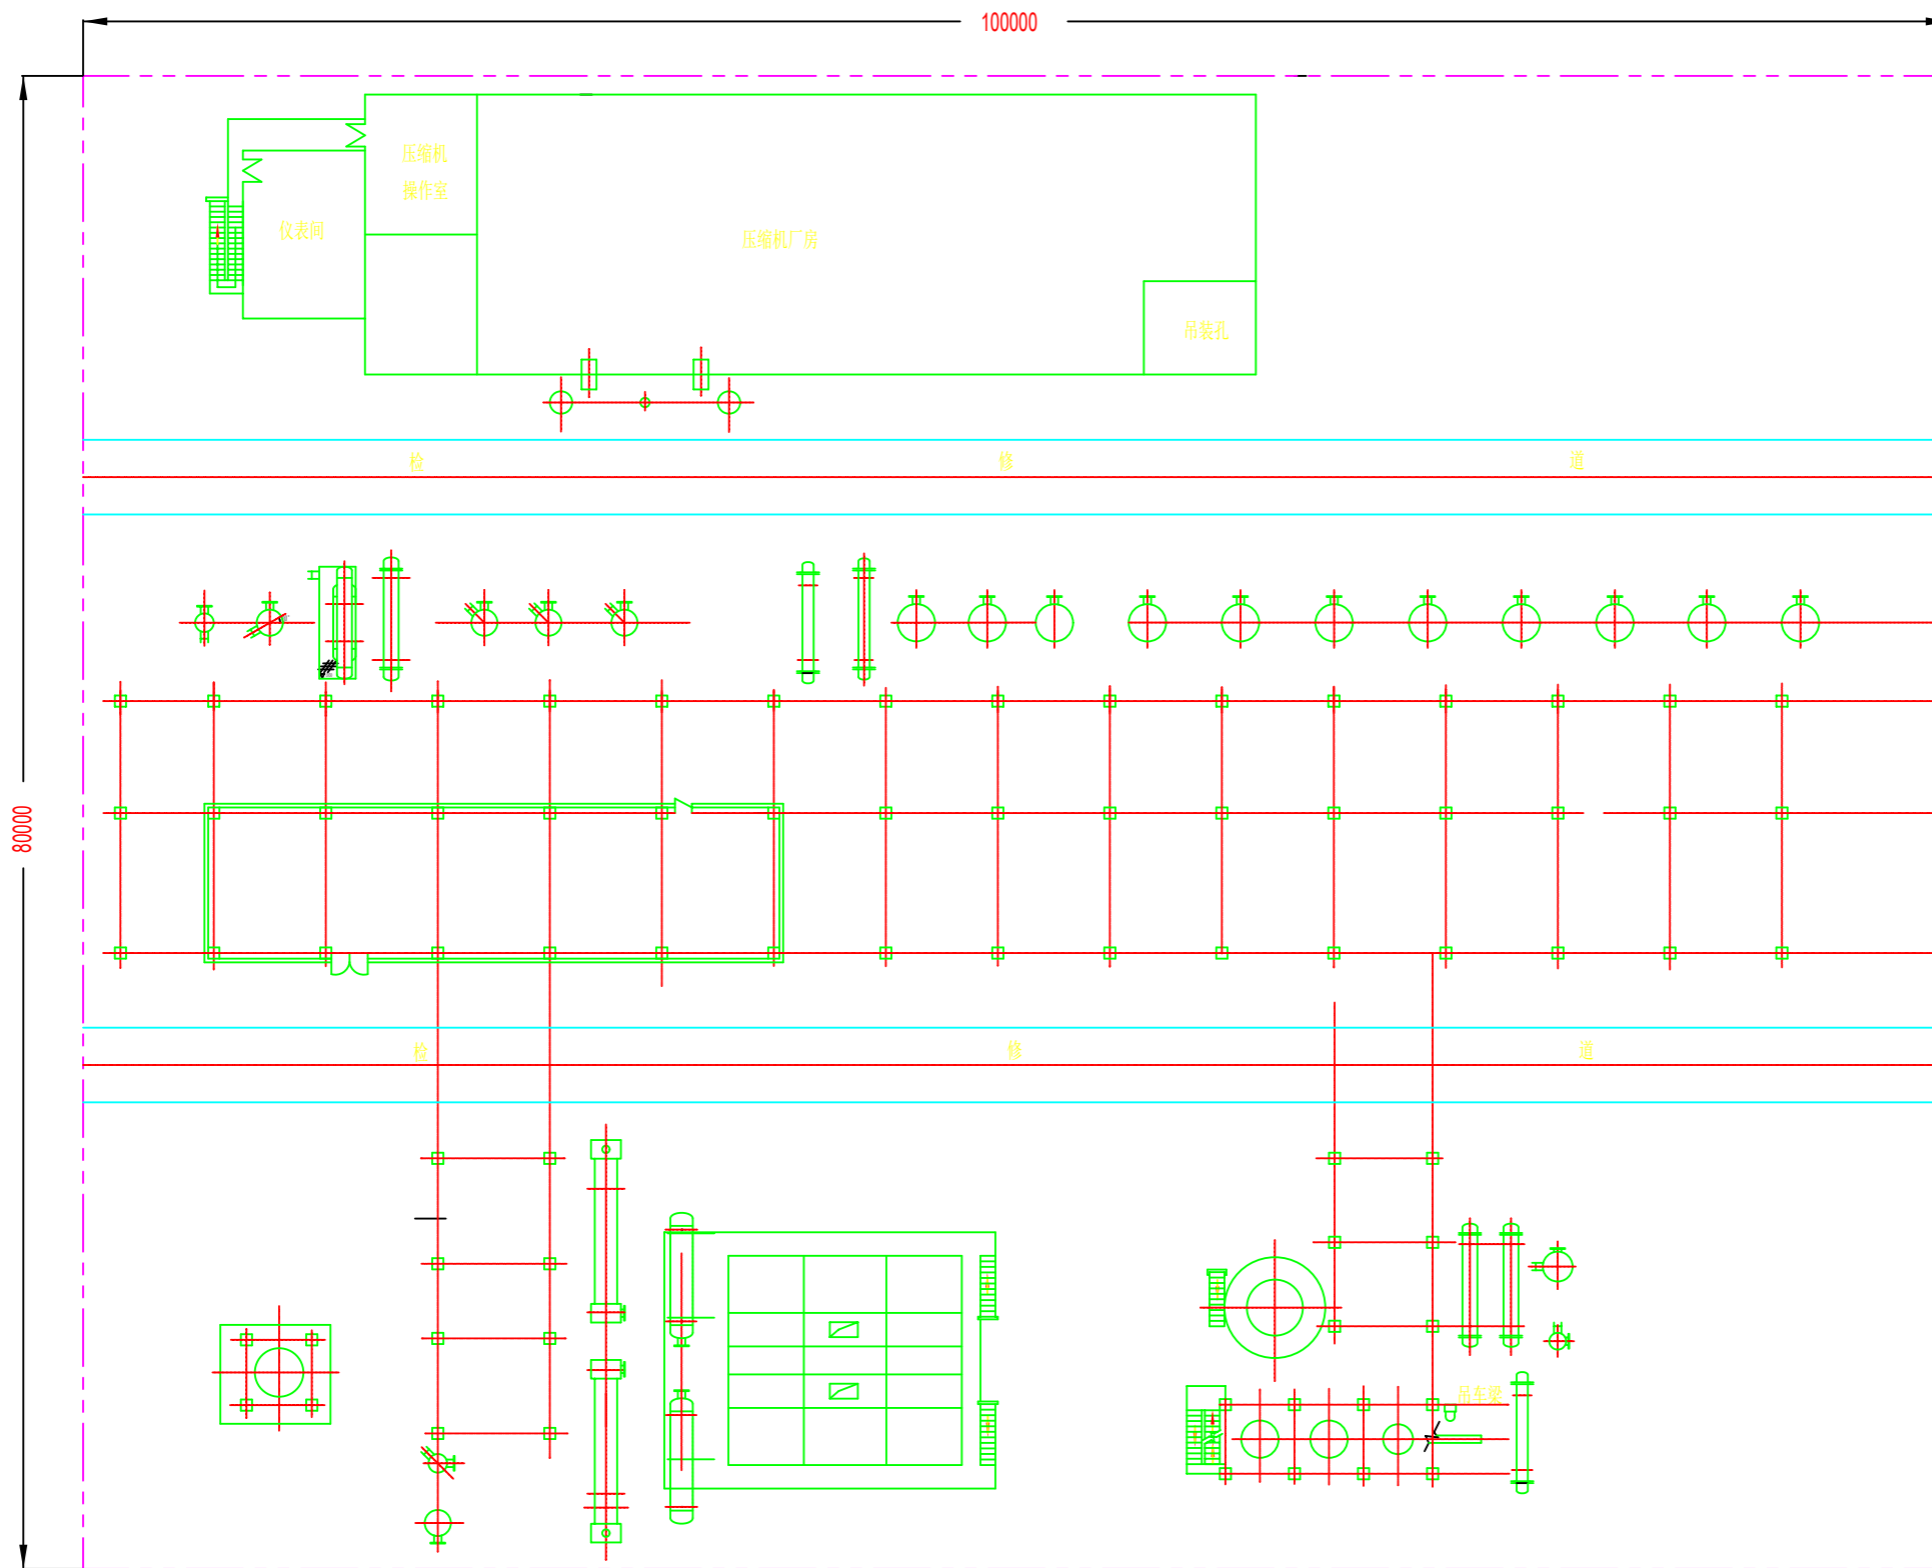

说明: 本图尺寸单位为毫米。
 NOTES: ALL UNITS ARE IN MILLIMETER

专业	工艺	比例	第 1 套共 1 套	图号	4.10-6
审核		SCALE	OF	编号	
日期					

FO 2010.11.2可行性研究FEASIBILITY STUDY						
版次	日期	说明	设计	校核	审核	审定
REV	DATE	DESCRIPTION	WORK	CHK	DISC APP.	APPR.
中国寰球工程公司 CHINA HUANGQIU CONTRACTING & ENGINEERING COMP.			图名 平面布置图 EQUIPMENT LAYOUT			
工程设计综合资质甲级 COMPREHENSIVE DESIGN LICENSE			证书编号 A11101011 COMPRESSOR BA			
项目	哥斯达黎加MOIN炼油厂改扩建项目 COSTA RICA MOIN REFINERY REVAMP PROJECT			装置/工区 制氢装置 HYDROGEN MANUFACTURING UNIT		
专业	工艺	比例	第 1 套共 1 套	图号	4.10-6	
SPCL	PROCESS	SCALE	OF	编号		

H G F E D C B A