本图版权为中国寰球工程公司所有，未经本公司许可不得转让或复制给第三者。
The copyright of this drawing is owned by CHINA HUANQIU CONTRACTING & ENGINEERING CORP., unauthorized disclosure or duplication to the third party is not permitted.

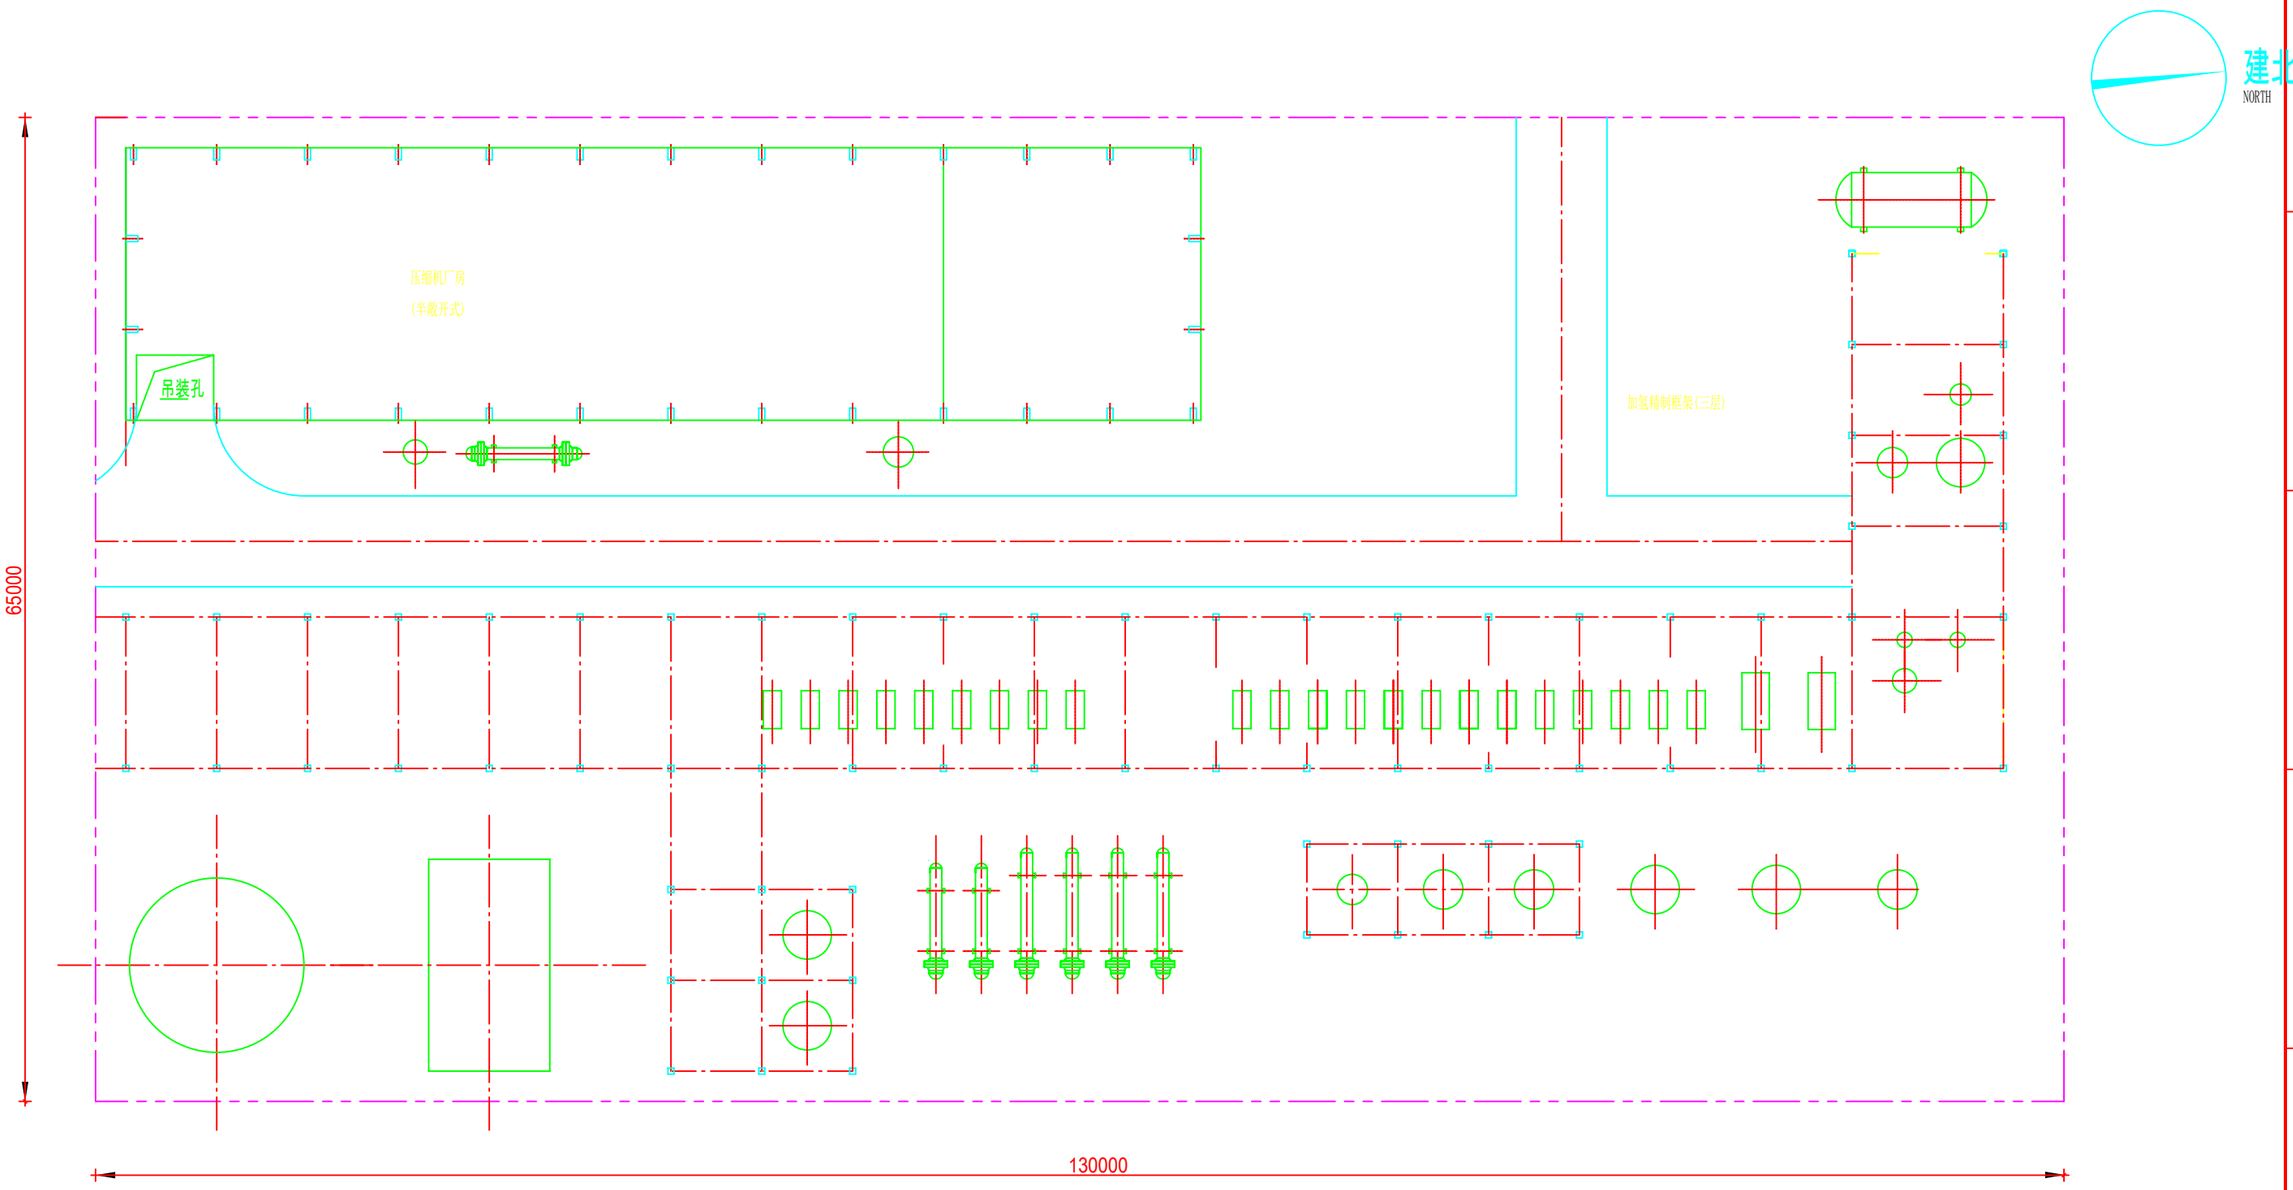

说明：本图尺寸单位为毫米.

NOTES: ALL DIMENSIONS ARE IN MILLIMETER

版次 REV	日期 DATE	说明 DESCRIPTION	设计 DESIGN	校核 CKD	审核 DISC APP.	审定 APPR.	设计经理 ENG
F0	2010.11.2	可行性研究FEASIBILITY STUDY					

中国寰球工程公司
CHINA HUANQIU CONTRACTING & ENGINEERING CORP.

工程设计综合资质甲级 COMPREHENSIVE DESIGN LICENSE

证书编号 CERTIFICATE NO. A111001011

图名 TITLE: 平面布置图 EQUIPMENT LAYOUT

项目 PROJ: 哥斯达黎加MOIN炼油厂改扩建项目 COSTA RICA MOIN REFINERY REVAMP PROJECT

装置/工区 UNIT WORK AREA: 柴油精制装置 DESIEL HYDROTREATING UNIT

专业 SPECI: 工艺 PROCESS

比例 SCALE:

第 1 张共 1 张 OF

图号 DWG NO.: 4.7-3

会签	外部	解决