本图版权为中国寰球工程公司所有，未经本公司许可不得转让或复制给第三者。
The copyright of this drawing is owned by CHINA HUANQIU CONTRACTING & ENGINEERING CORP., unauthorized disclosure or duplication to the third party is not permitted.

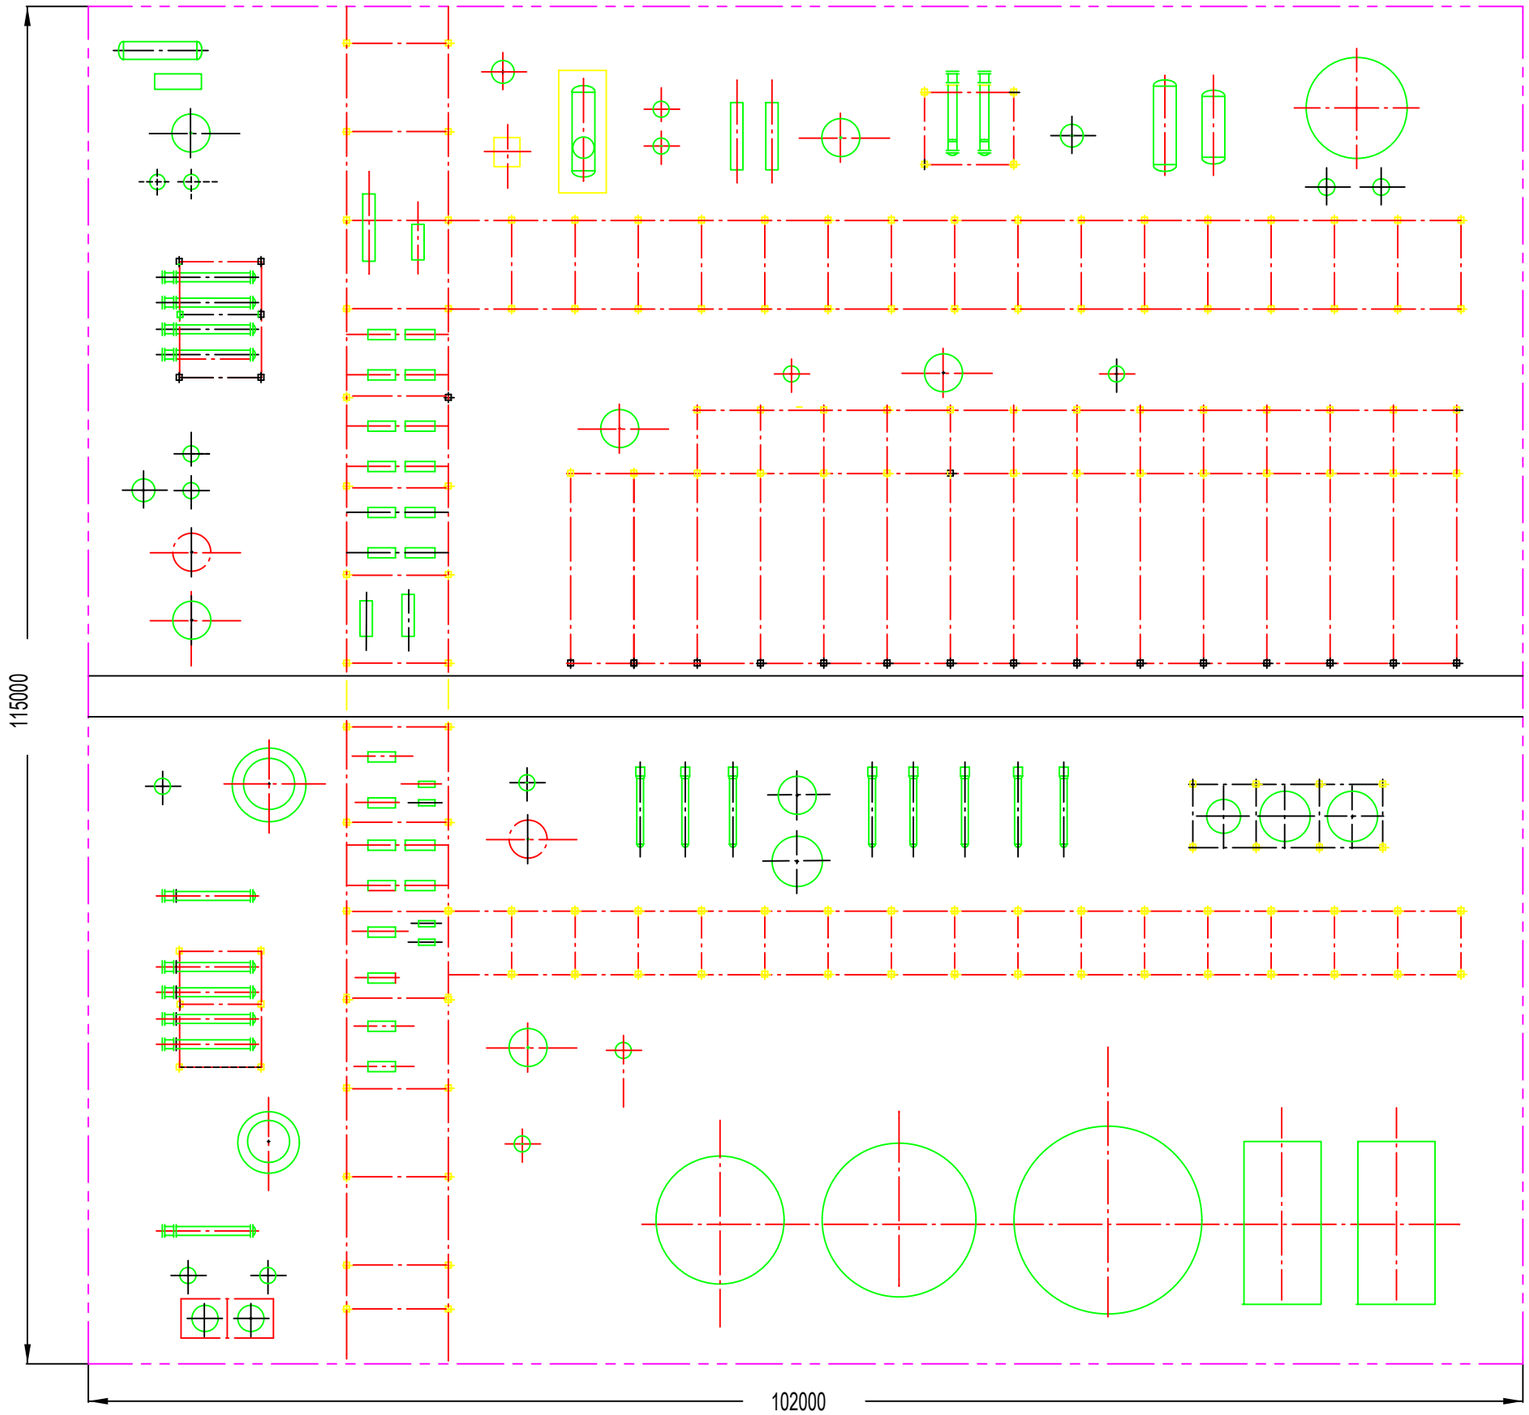

原次 REV	日期 DATE	说明 DESCRIPTION	设计 DESIGN	校核 CKD	审核 DESC APP.	审定 APPR.	设计经理 ENG
F0	2010.11.25	可行性研究FEASIBILITY STUDY					

中国寰球工程公司
CHINA HUANQIU CONTRACTING & ENGINEERING CORP.

工程设计综合资质甲级 COMPREHENSIVE DESIGN LICENSE

证书编号 CERTIFICATE NO. A111001011

图名 TITLE: 平面布置图 EQUIPMENT LAYOUT

项目 PROJ: 哥斯达黎加MOIN炼油厂改扩建项目 COSTA RICA MOIN REFINERY REVAMP PROJECT

装置/工区 UNIT/ WORK AREA: 蜡油加氢裂化装置 GAS OIL HYDROTREATING UNIT

专业 SPECI: 工艺 PROCESS

比例 SCALE:

第 1 张共 1 张 OF

图号 DWG NO. 4.9-4

专业	会签	日期