


本图版权归中国寰球工程公司所有，未经本公司许可不得复制或向第三方转让。
This copyright belongs to China Huangqiu Engineering Co., Ltd. No reproduction or distribution to the third party is permitted.

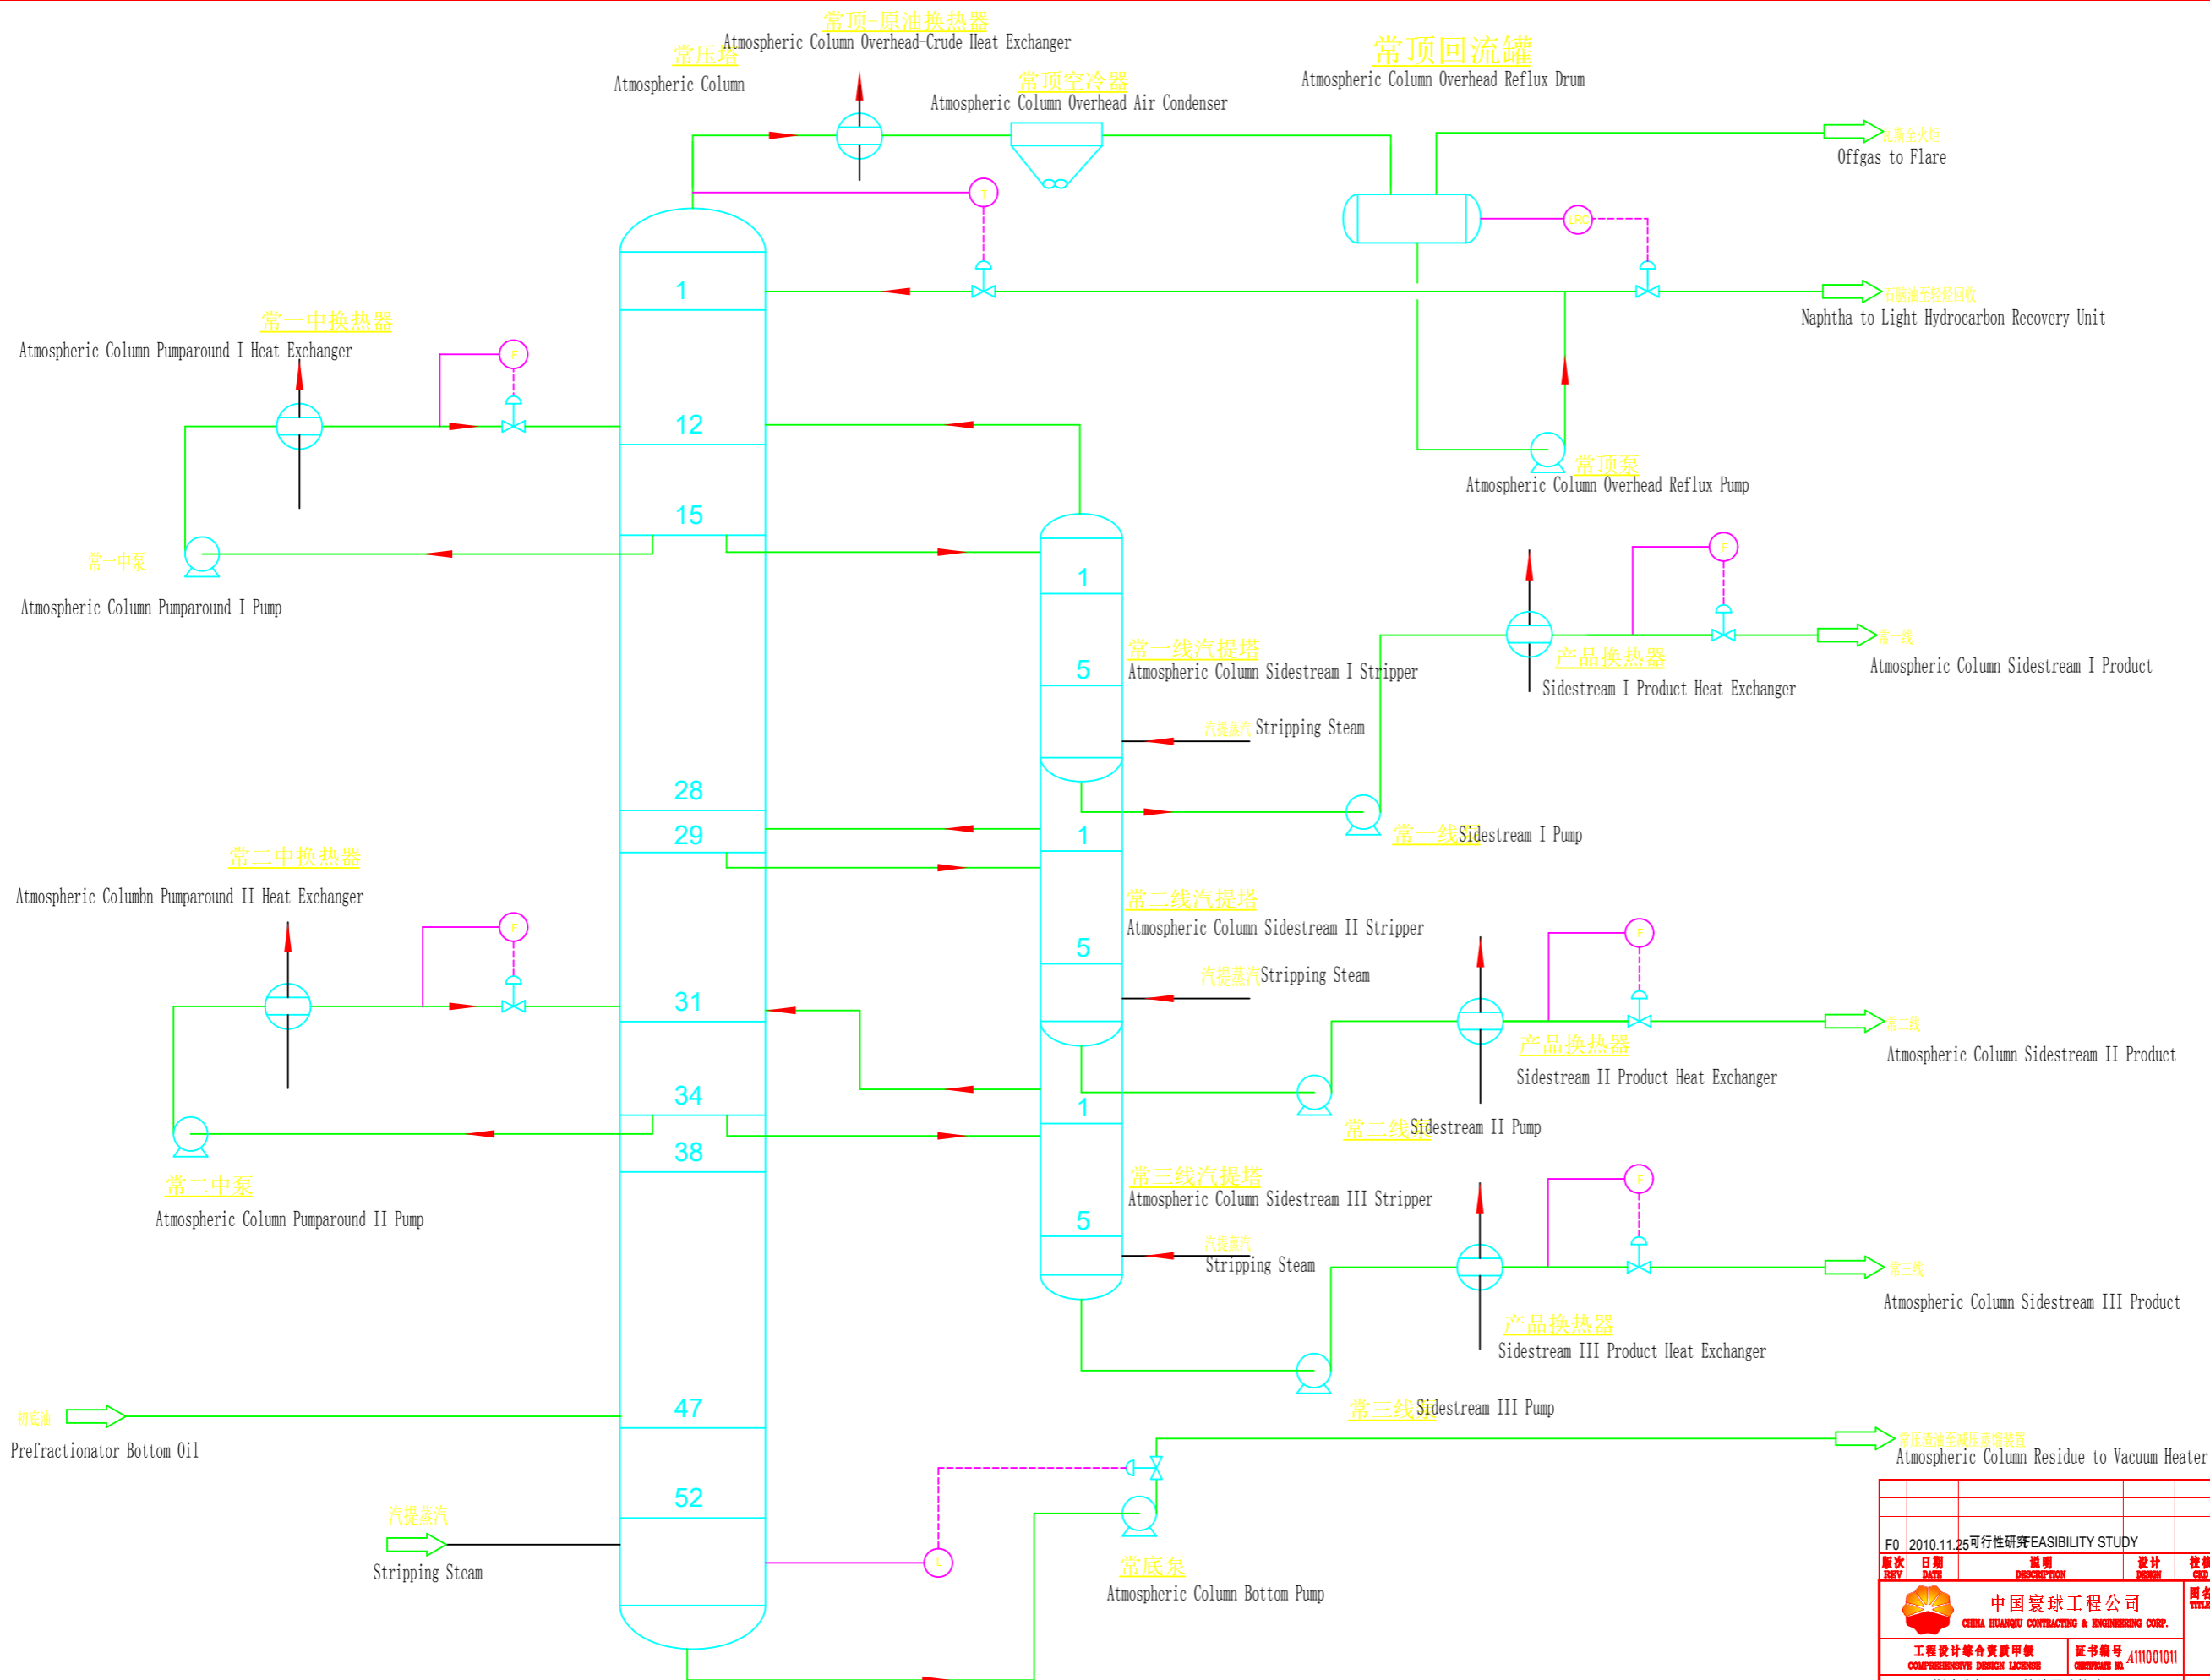

FO 2010.11.25 可行性研究 EASIBILITY STUDY									
版次 REVY	日期 DATE	说明 DESCRIPTION	设计 DESIGN	校核 CDD	审核 DISC APP.	审定 APPEL	设计经理 DES		
中国寰球工程公司 CHINA HUANGQIU CONTRACTING & ENGINEERING CORP. 工程设计综合资质甲级 COMPREHENSIVE DESIGN LICENSE							证书编号 CERTIFICATE NO. A11101011		
项目 PROJ 哥斯达黎加MOIN炼油厂改扩建项目 COSTA RICA MOIN REFINERY REVAMP PROJECT							装置/工区 UNIT/WORK AREA 1#常压蒸馏装置 1# ATMOSPHERIC FRACTIONATOR UNIT		
专业 SPECL	工艺 PROCESS	比例 SCALE	第 1 套共 1 套 OF		图号 DRAWING NO.	4.1-2			

日期

6

5

4

3

2

1