本图版权为中国寰球工程公司所有，未经本公司许可不得转让或复制给第三者。
The copyright of this drawing is owned by China Huanqiu Contracting & Engineering Corp., unauthorized disclosure or duplication to the third party is not permitted.

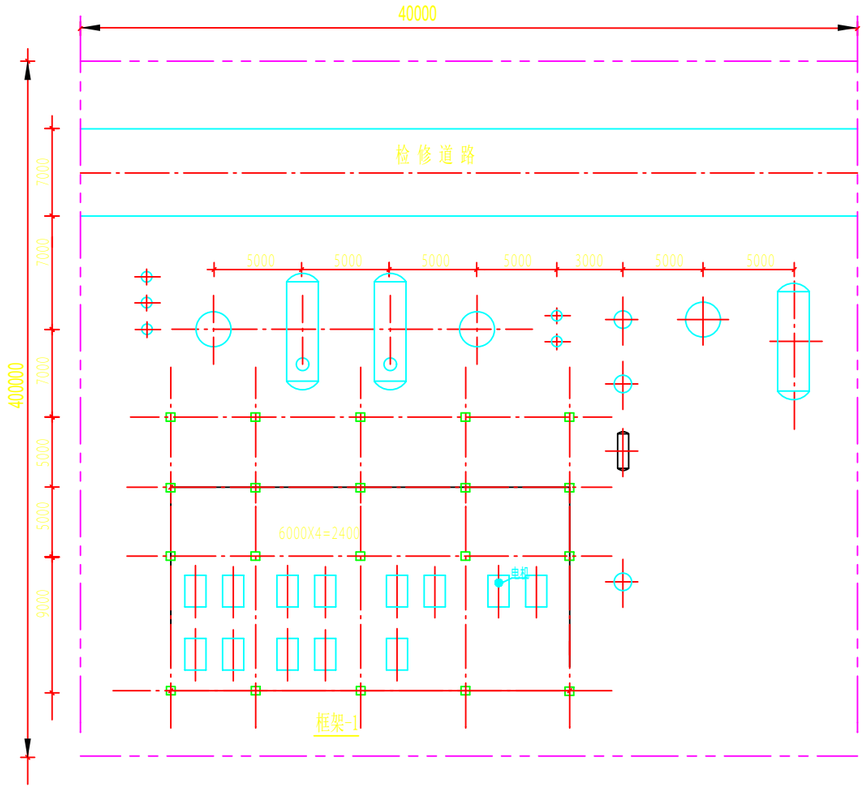

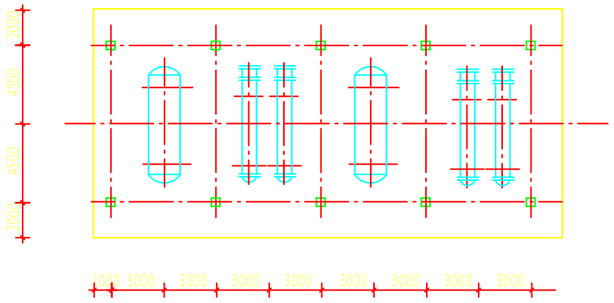

6000框架-1平面布置图

版次 REV	日期 DATE	说明 DESCRIPTION	设计 DESIGN	校核 CKD	审核 DISC APP.	审定 APPR.	设计经理 MNG
F0	2010.11.25	可行性研究 FEASIBILITY STUDY					

中国寰球工程公司
CHINA HUANQIU CONTRACTING & ENGINEERING CORP.

工程设计综合资质甲级 COMPREHENSIVE DESIGN LICENSE

证书编号 CERTIFICATE NO. A111001011

图名 TITLE: 平面布置图 EQUIPMENT LAYOUT

项目 PROJ: 哥斯达黎加MOIN炼油厂改扩建项目 COSTA RICA MOIN REFINERY REVAMP PROJECT

装置/工区 UNIT/WORK AREA: 干气液化气脱硫装置 LPG/DRY GAS DESULPHURIZATION UNIT

专业 SPECI	工艺 PROCESS	比例 SCALE		第 1 张共 1 张 OF	图号 DWG NO.	4.13-3

专业	会签	日期